


多摩都市計画地区計画  
大丸団地地区地区計画

位置図


[稲城市決定]

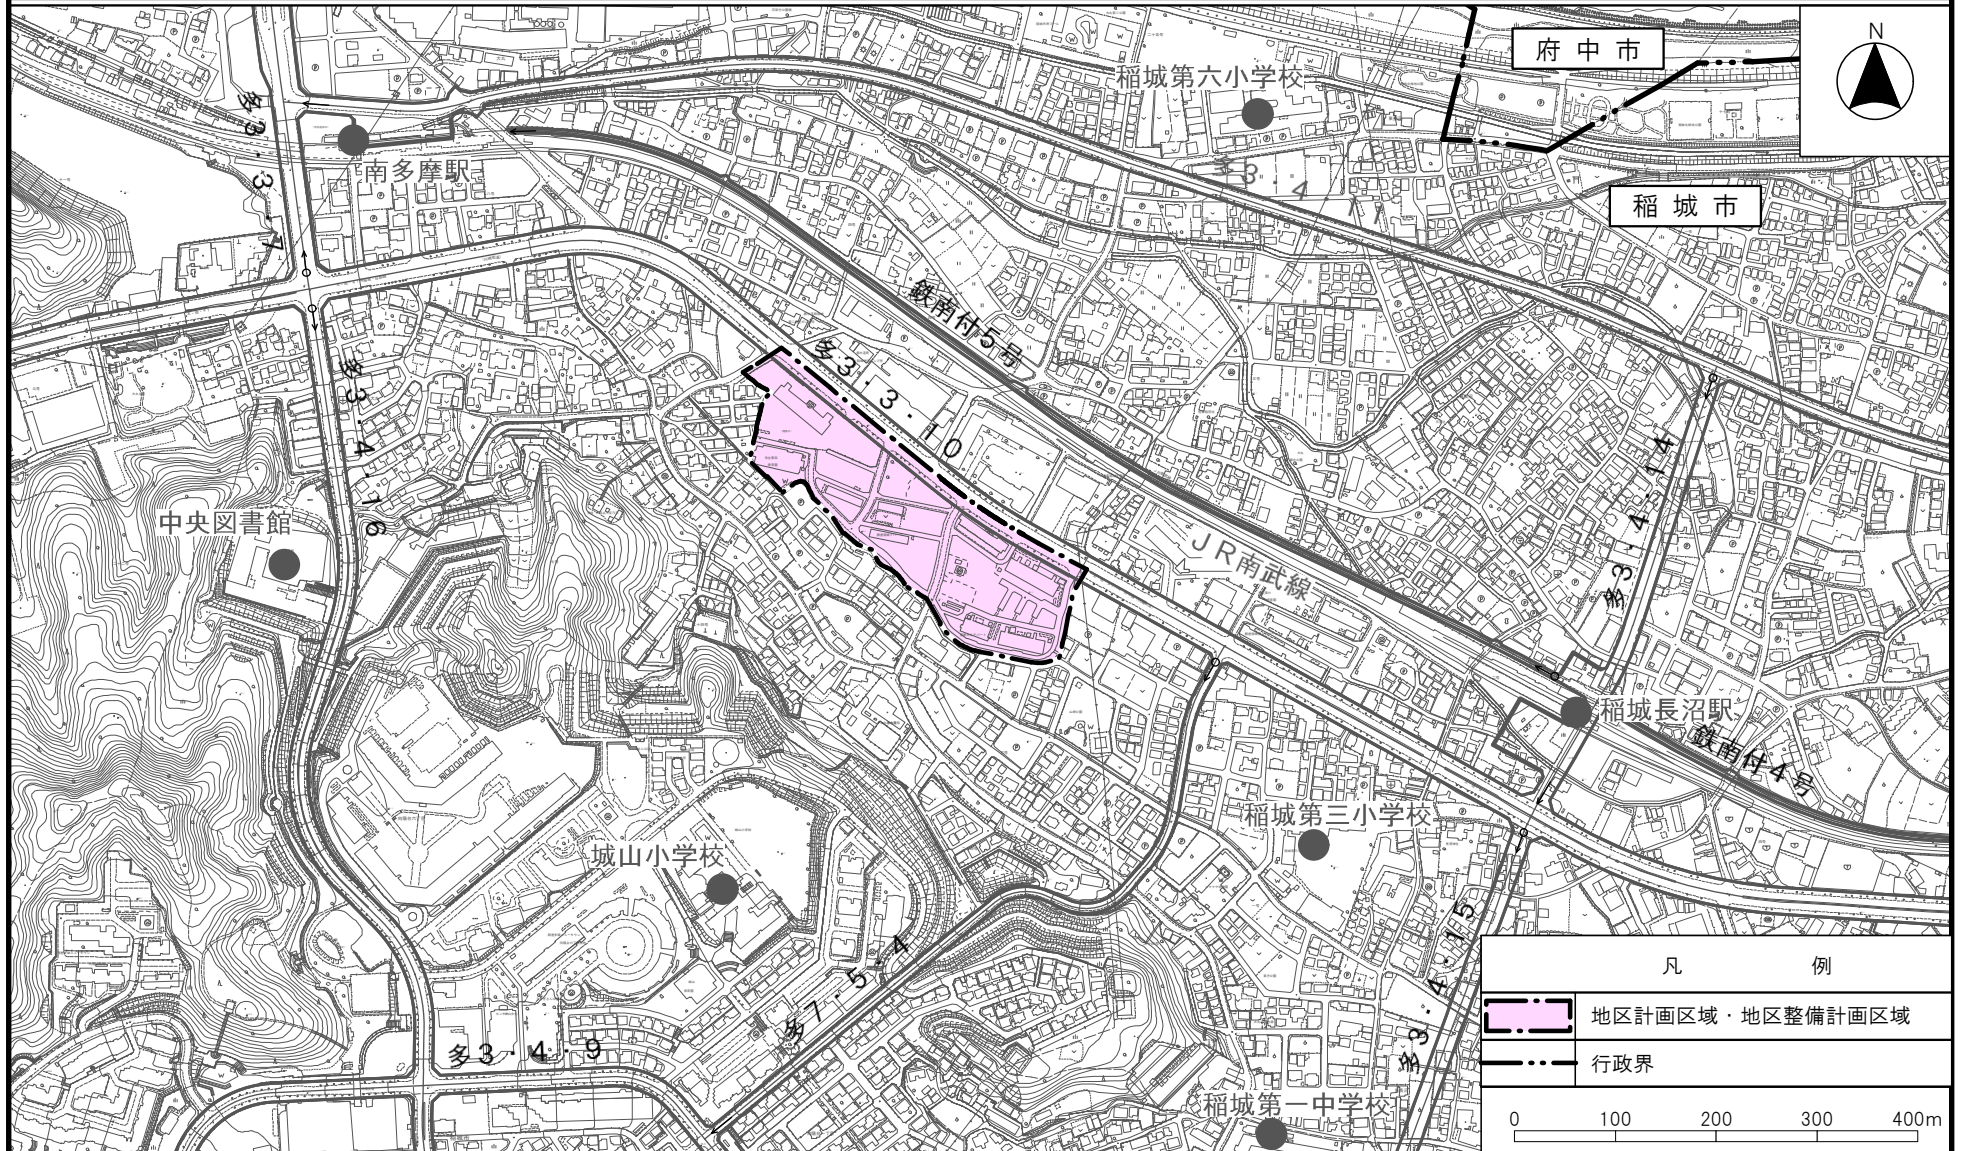

# 多摩都市計画地区計画 大丸団地地区地区計画

## 計画図 1

[稲城市決定]

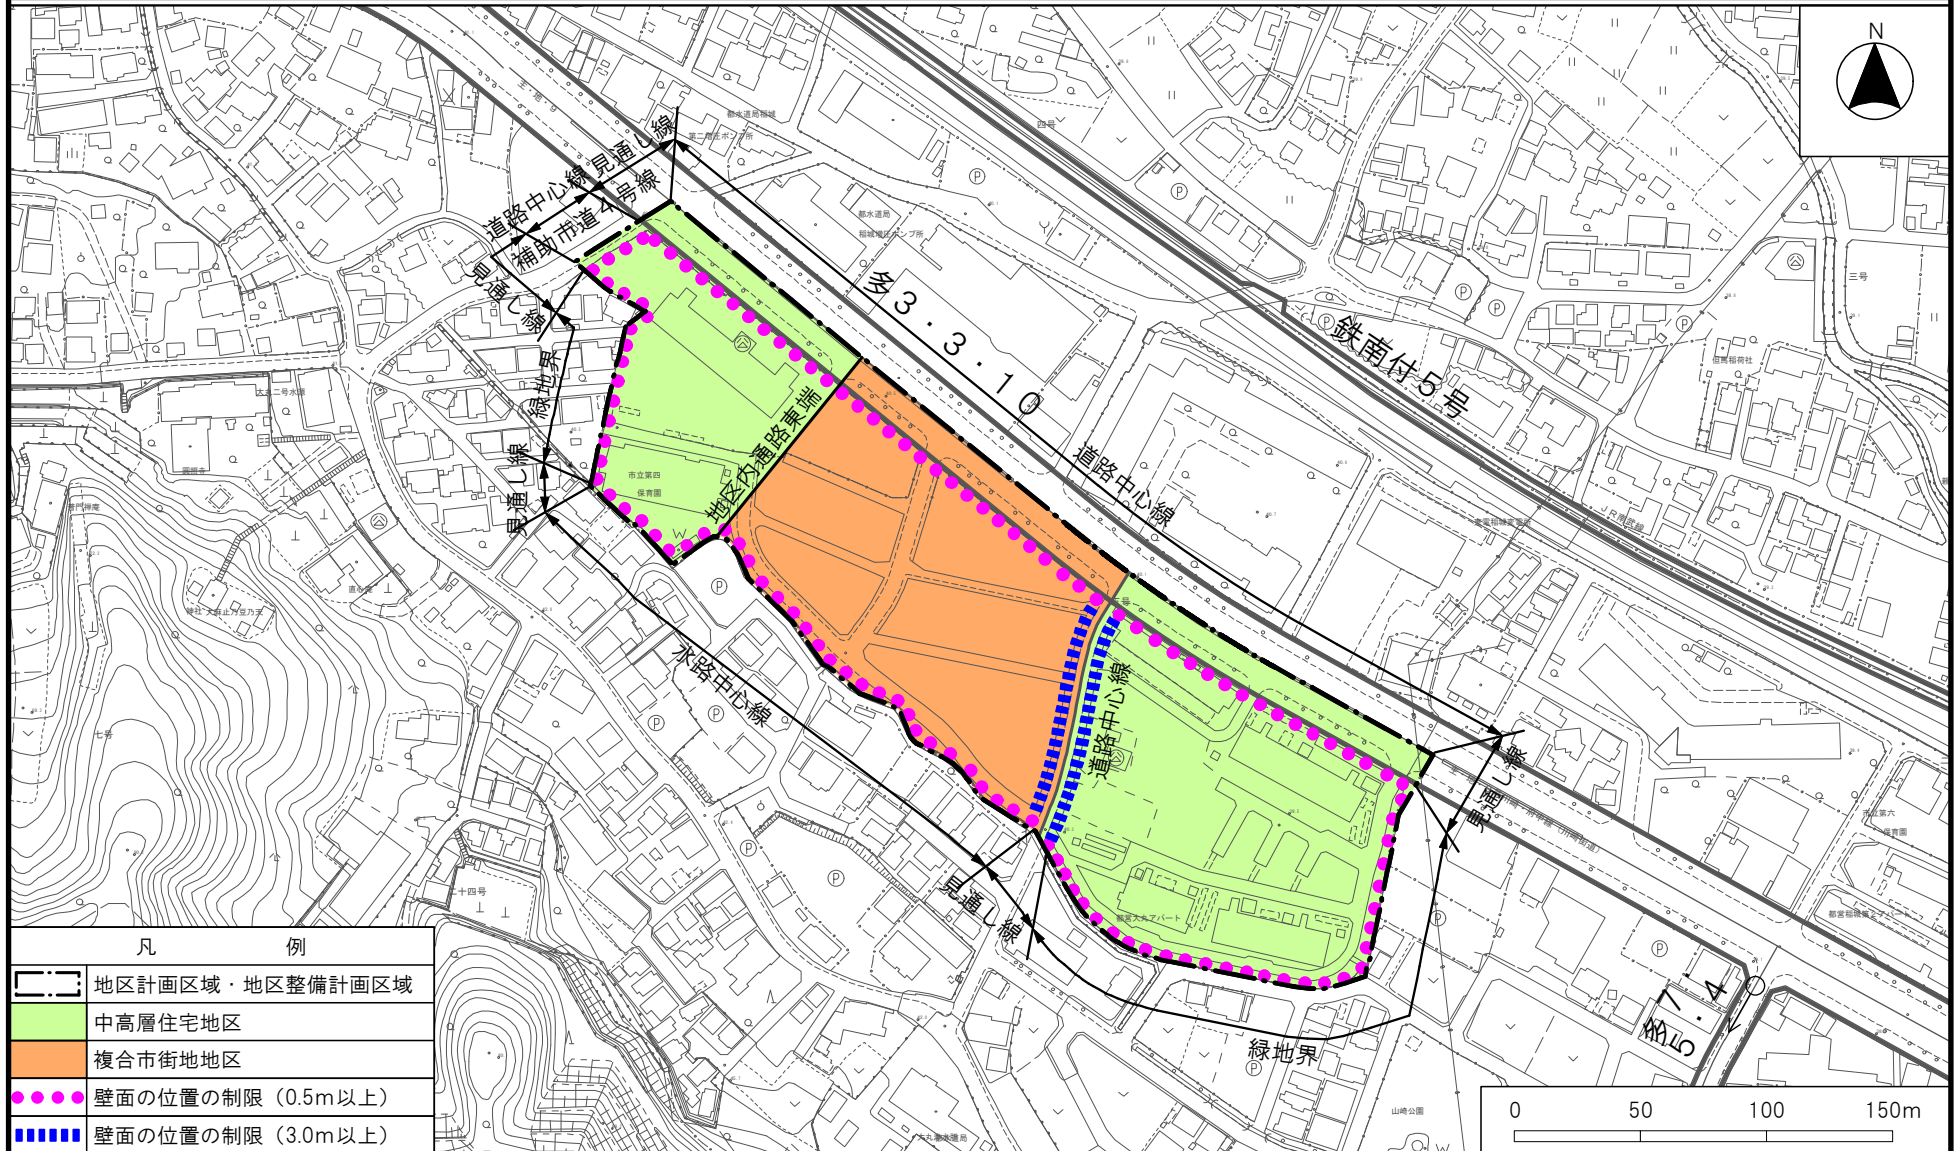

凡 例	
	地区計画区域・地区整備計画区域
	中高層住宅地区
	複合市街地地区
	壁面の位置の制限 (0.5m以上)
	壁面の位置の制限 (3.0m以上)

# 多摩都市計画地区計画 大丸団地地区地区計画

## 計画図 2

[稲城市決定]

