


多摩都市計画地区計画  
稲城榎戸地区地区計画

位置図


[稲城市決定]

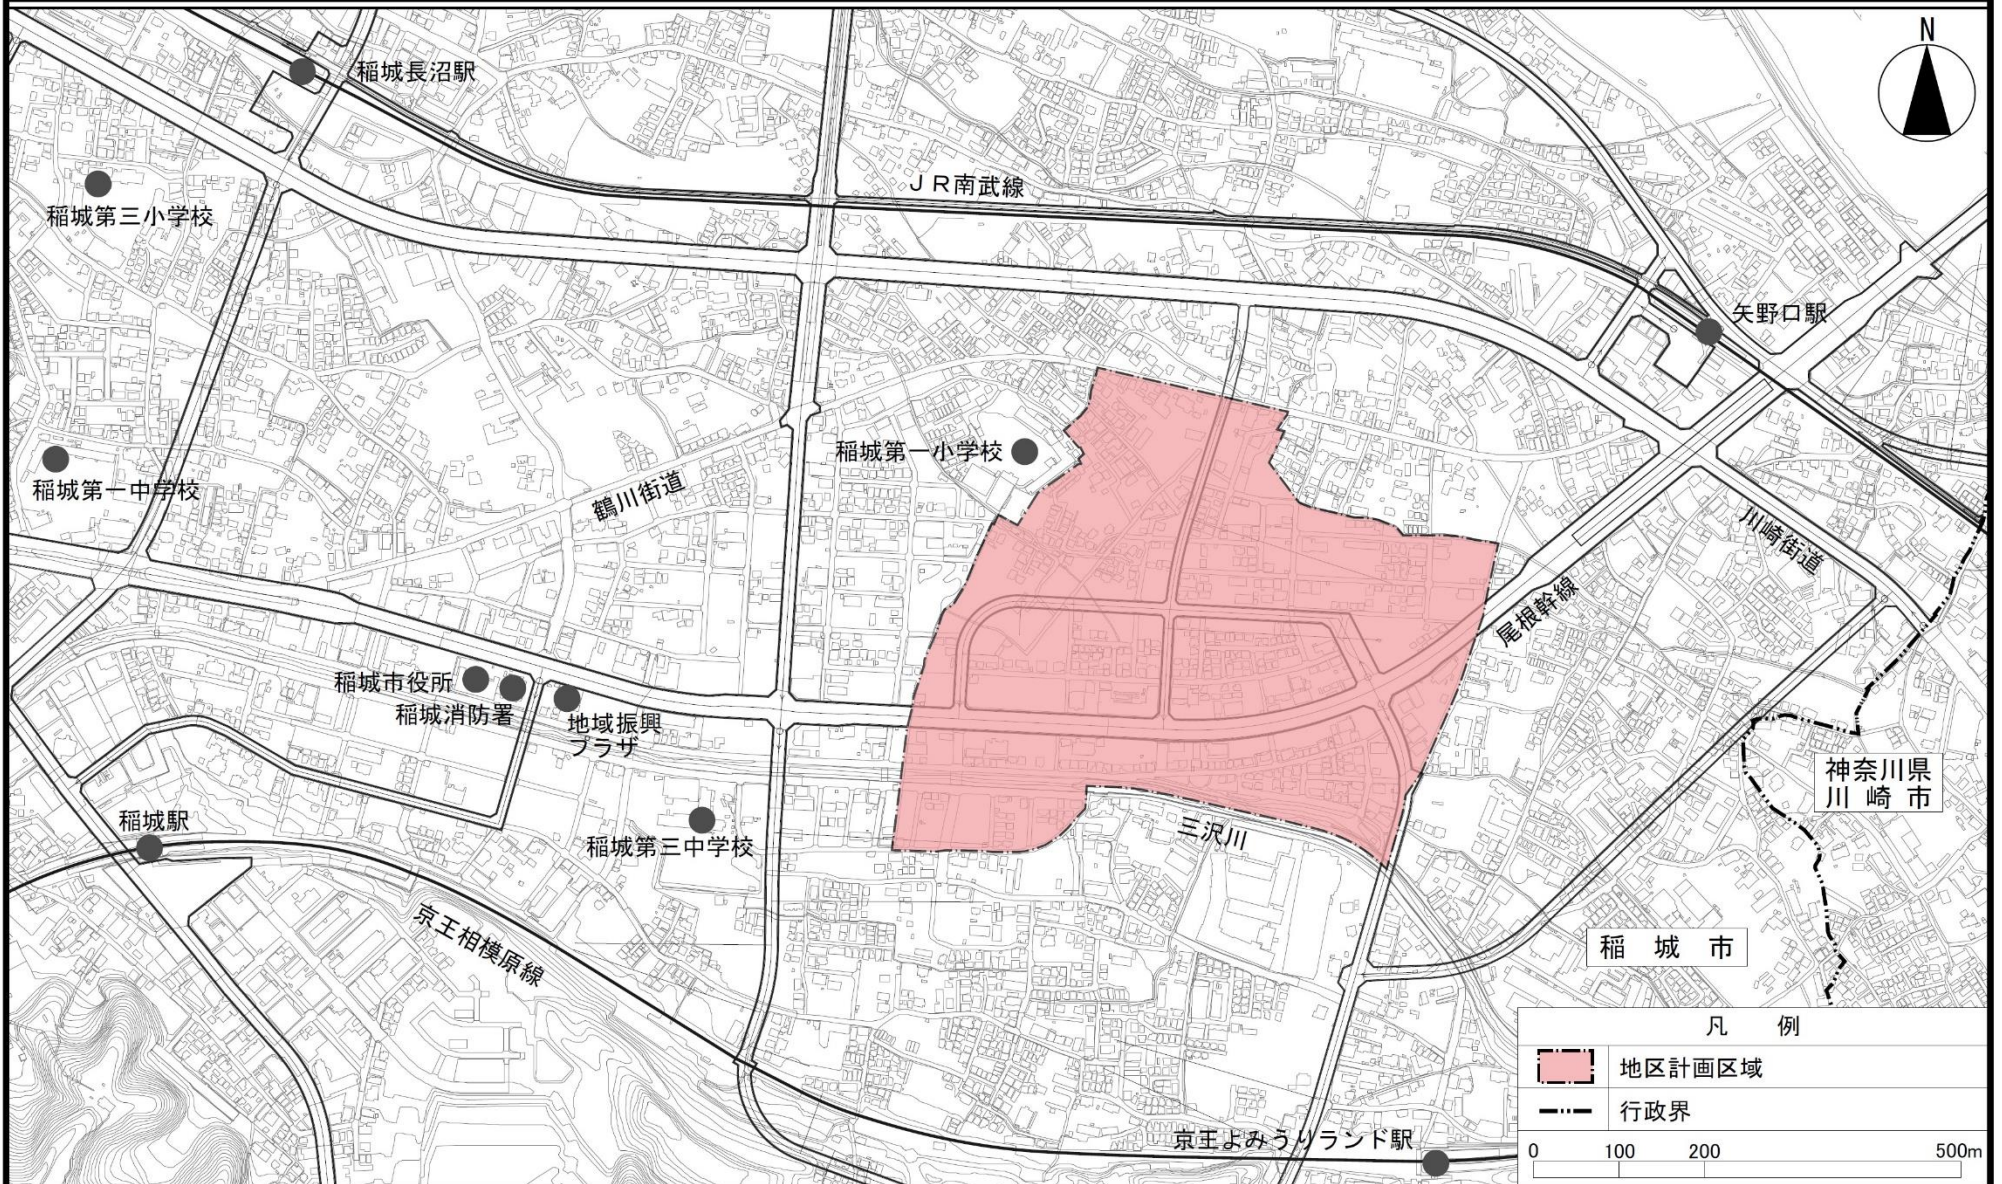

# 多摩都市計画地区計画 稲城榎戸地区地区計画

## 計画図 1

[稲城市決定]

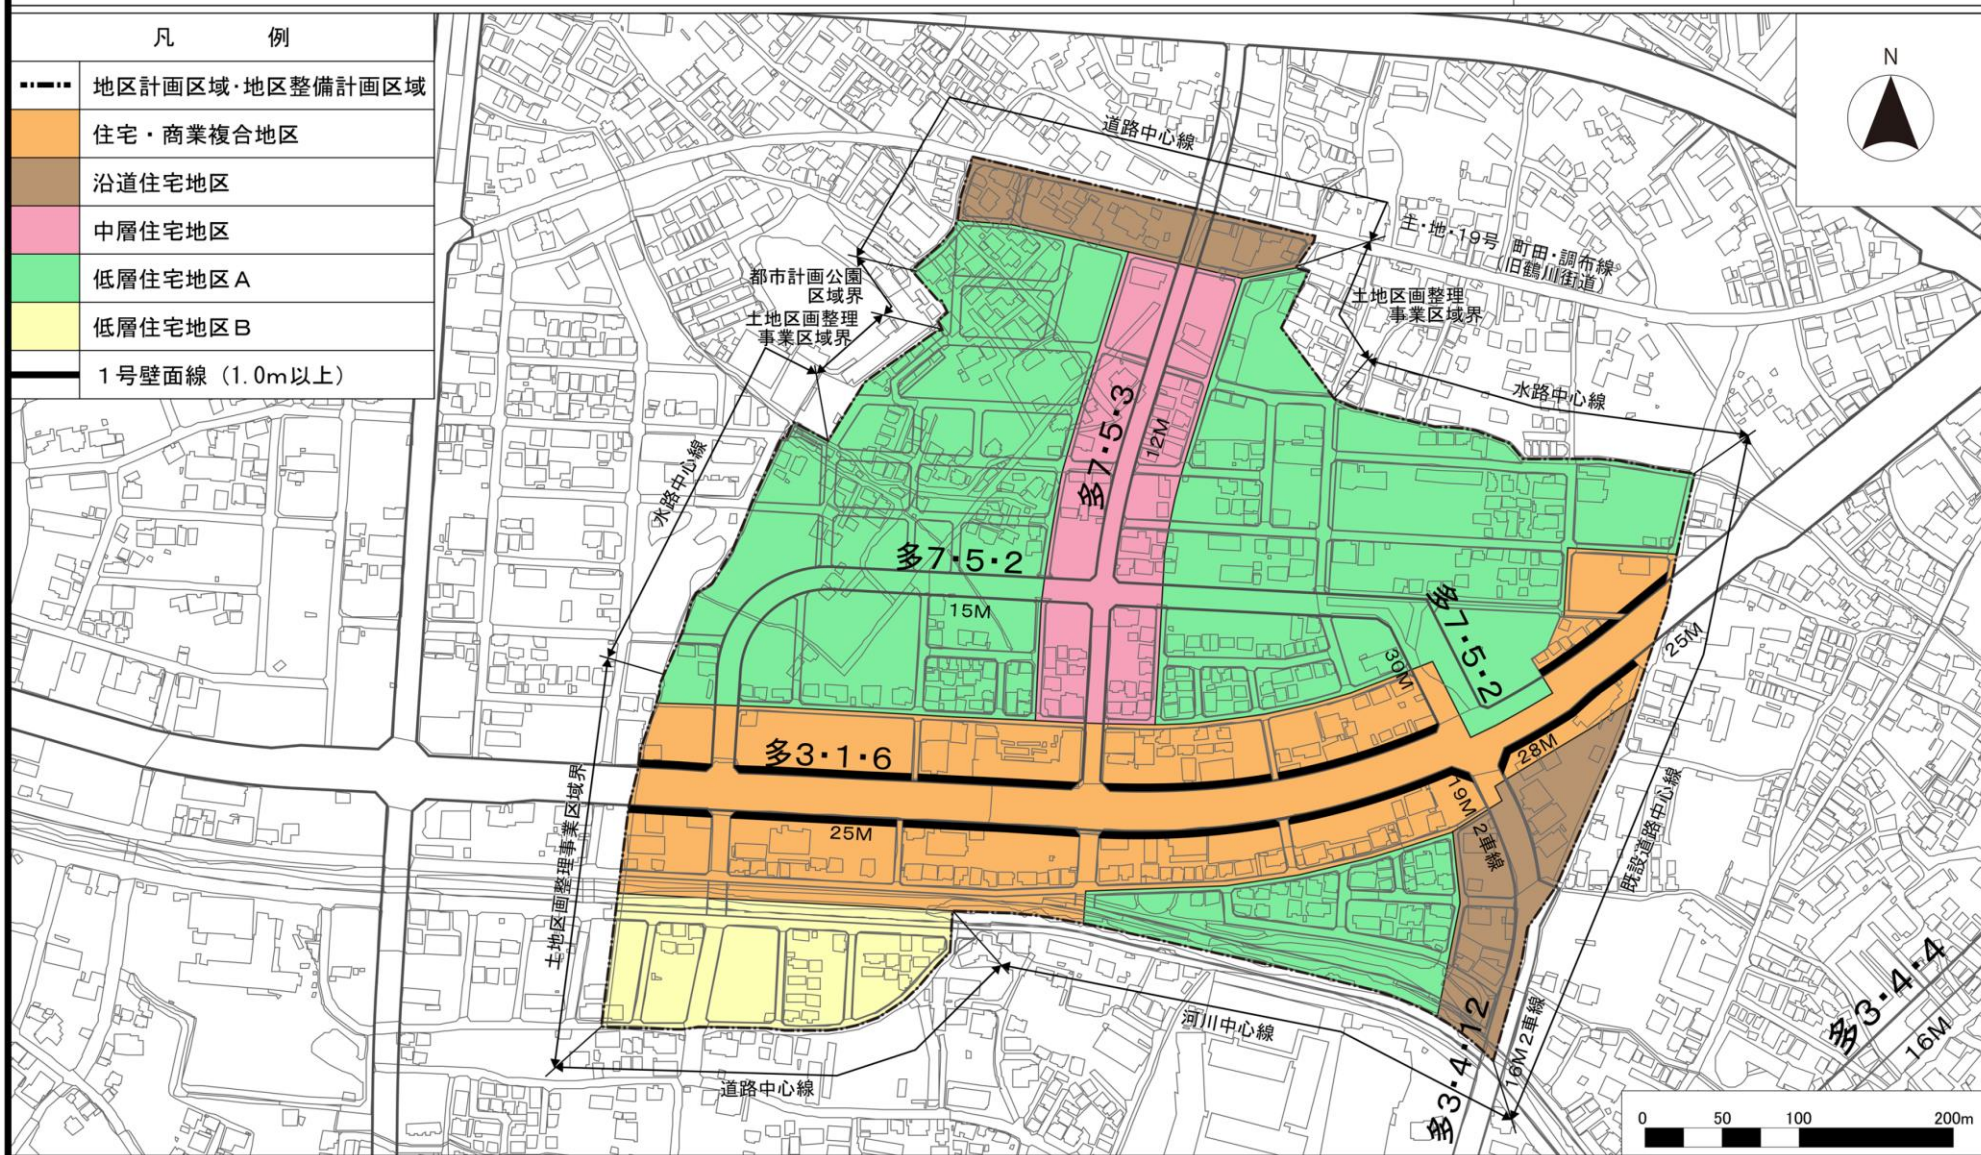

# 多摩都市計画地区計画 稲城榎戸地区地区計画

## 計画図 2

[稲城市決定]

### 凡 例

----- 地区計画区域・地区整備計画区域			
	名称	幅員	図面の表示
地区 道 路 施 設	区画道路1~3号	12.0m	1~3
	区画道路4号	3.0~6.0m	4
	区画道路5~20、 22~37号	6.0m	5~20、 22~37
	区画道路38~44、 46~54、58号	5.0m	38~44、 46~54、58
	区画道路21号	3.0m (6.0m)	21
	区画道路45号	2.5m (5.0m)	45
	区画道路55号	2.7 (5.3) 3.0 (6.0) m	55
	区画道路56・57号	8.0m	56、57
	歩行者専用道路1~7号	4.0m	歩1~7
	歩行者専用道路8号	2.0m (4.0m)	歩8

(内は区域外を含む幅員)

