


# 多摩都市計画事業稲城南多摩駅周辺土地区画整理事業設計図

## ■稲城南多摩駅周辺土地区画整理事業の概要

事業の名称	多摩都市計画事業稲城南多摩駅周辺土地区画整理事業	
施行者	稲 城 市	
都市計画決定	平成3年9月9日 (区域の都市計画決定 東京都告示第65号)	
事業認可	平成5年1月22日 認可 (第一回変更 平成12年2月9日 認可)	
	平成5年1月27日 公告 (第三回変更 平成22年3月10日 公告)	
施行期間	平成5年1月27日～平成28年3月31日	
施行面積	約12.2ha	
	121,519.46㎡	
減歩率	合 算	25.26%
	公 共	25.26%
	保留地	—
人口計 画	認可時	約 820人 (人口密度 67人/ha)
	計 画	約1,200人 (人口密度 99人/ha)

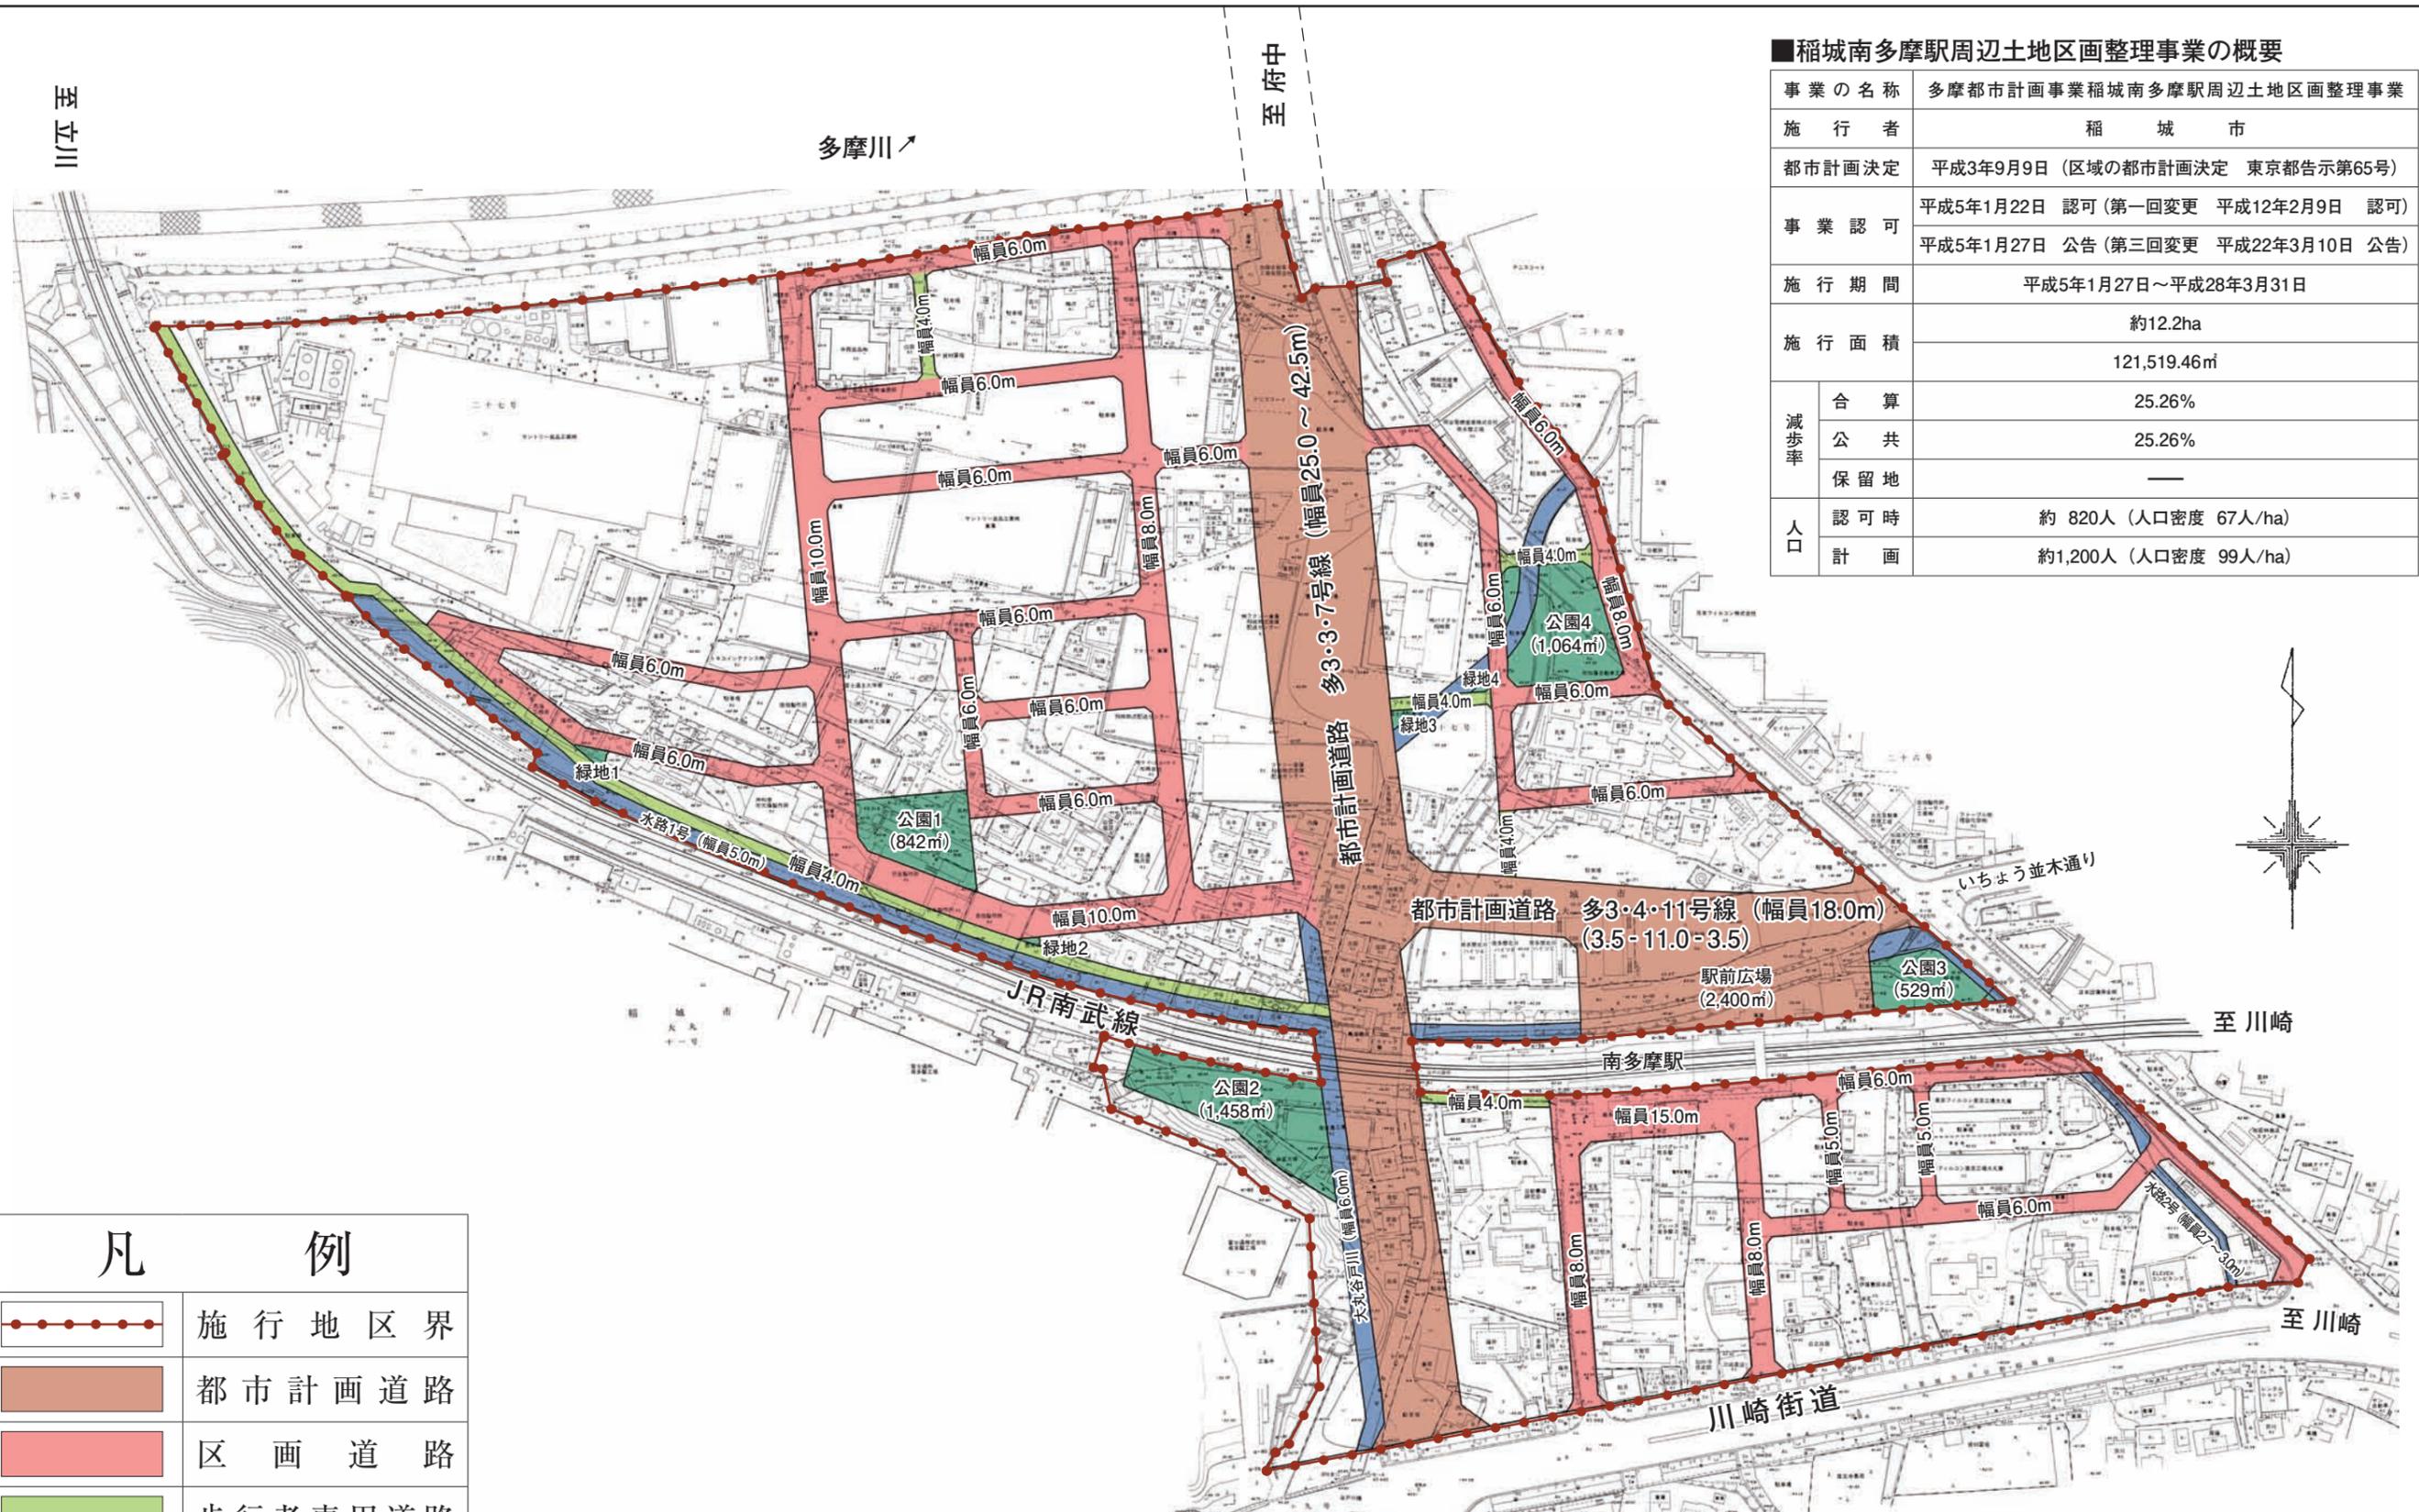

凡 例	
	施行地区界
	都市計画道路
	区画道路
	歩行者専用道路
	公園・緑地
	河川・水路

