


多摩都市計画地区計画 平尾台西地区地区計画

位置図

[稲城市決定]

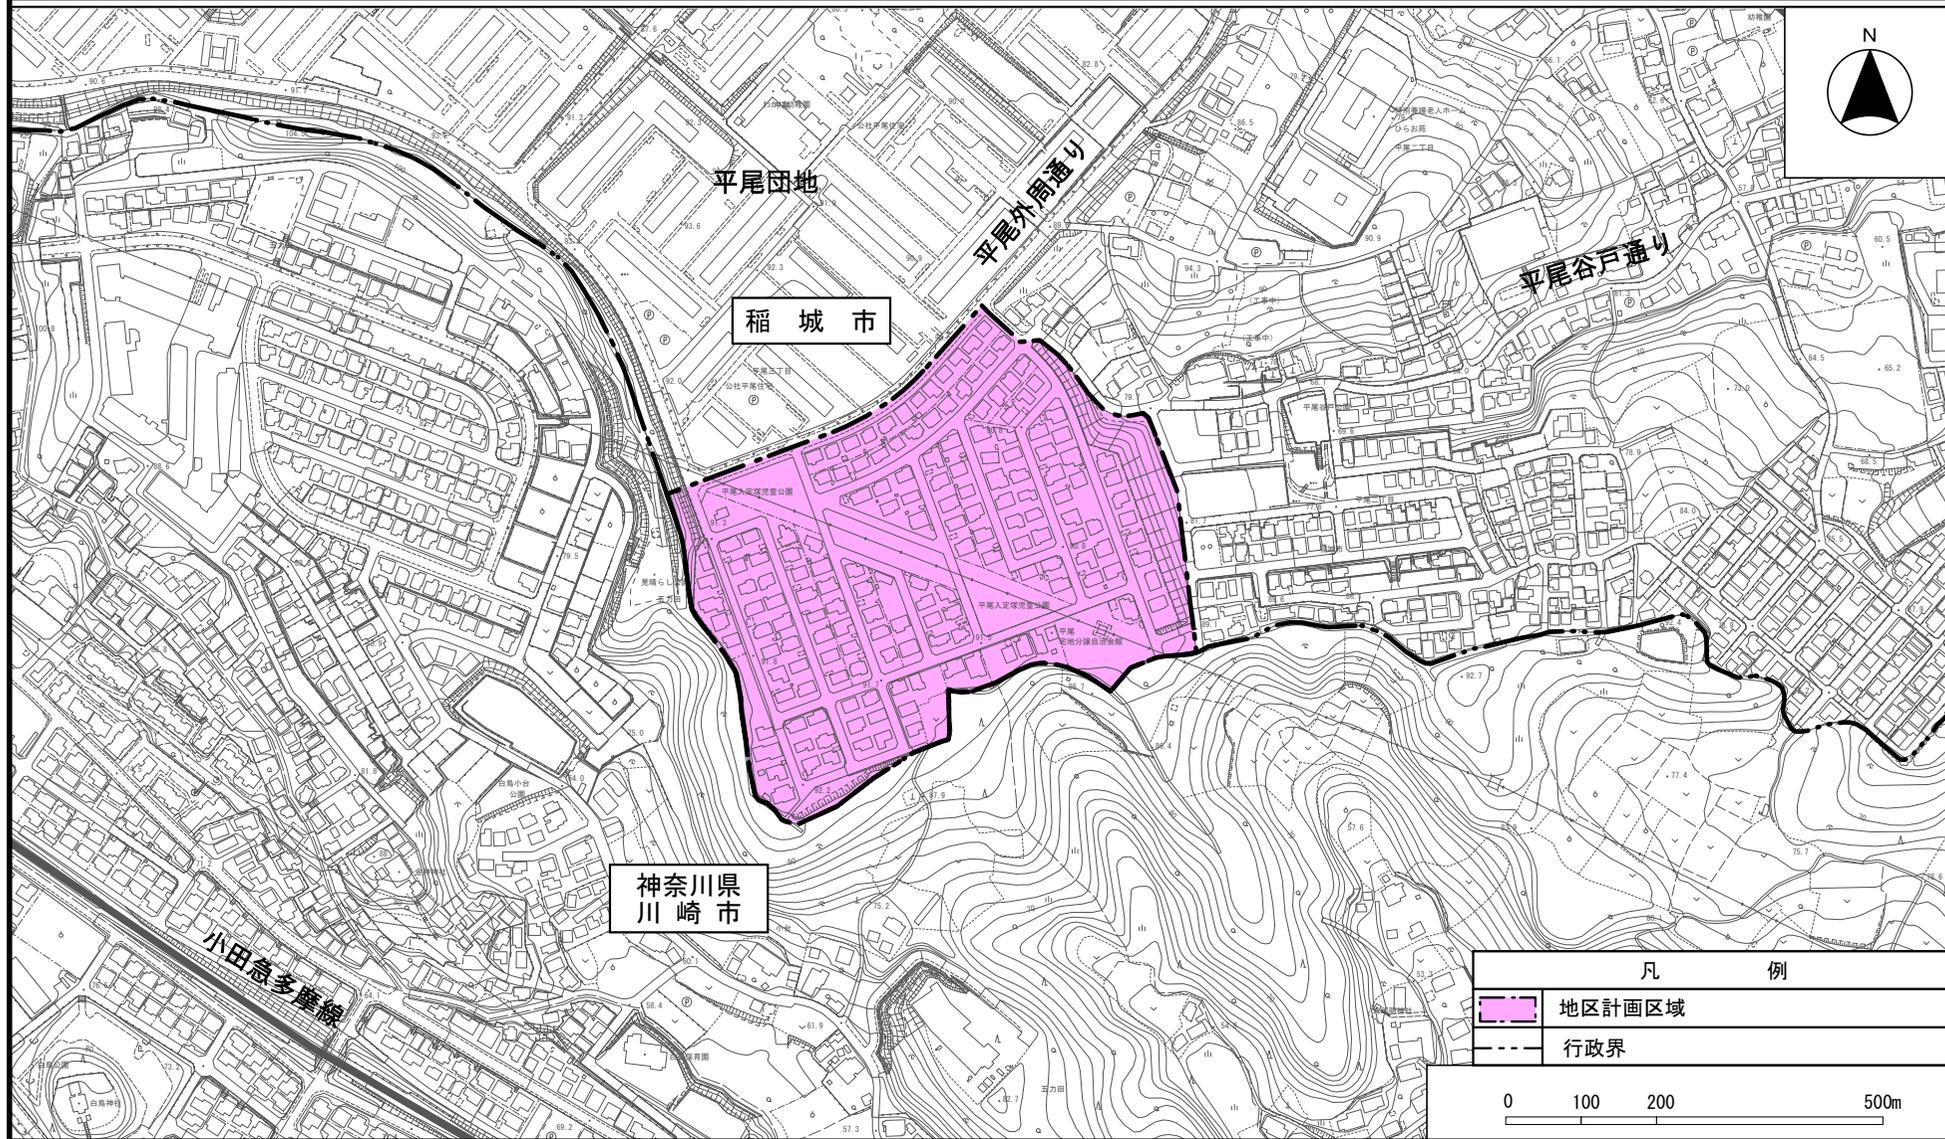

多摩都市計画地区計画 平尾台西地区地区計画

計画図

[稲城市決定]

