


多摩都市計画地区計画
堅台地区地区計画

位置図


〔稲城市決定〕

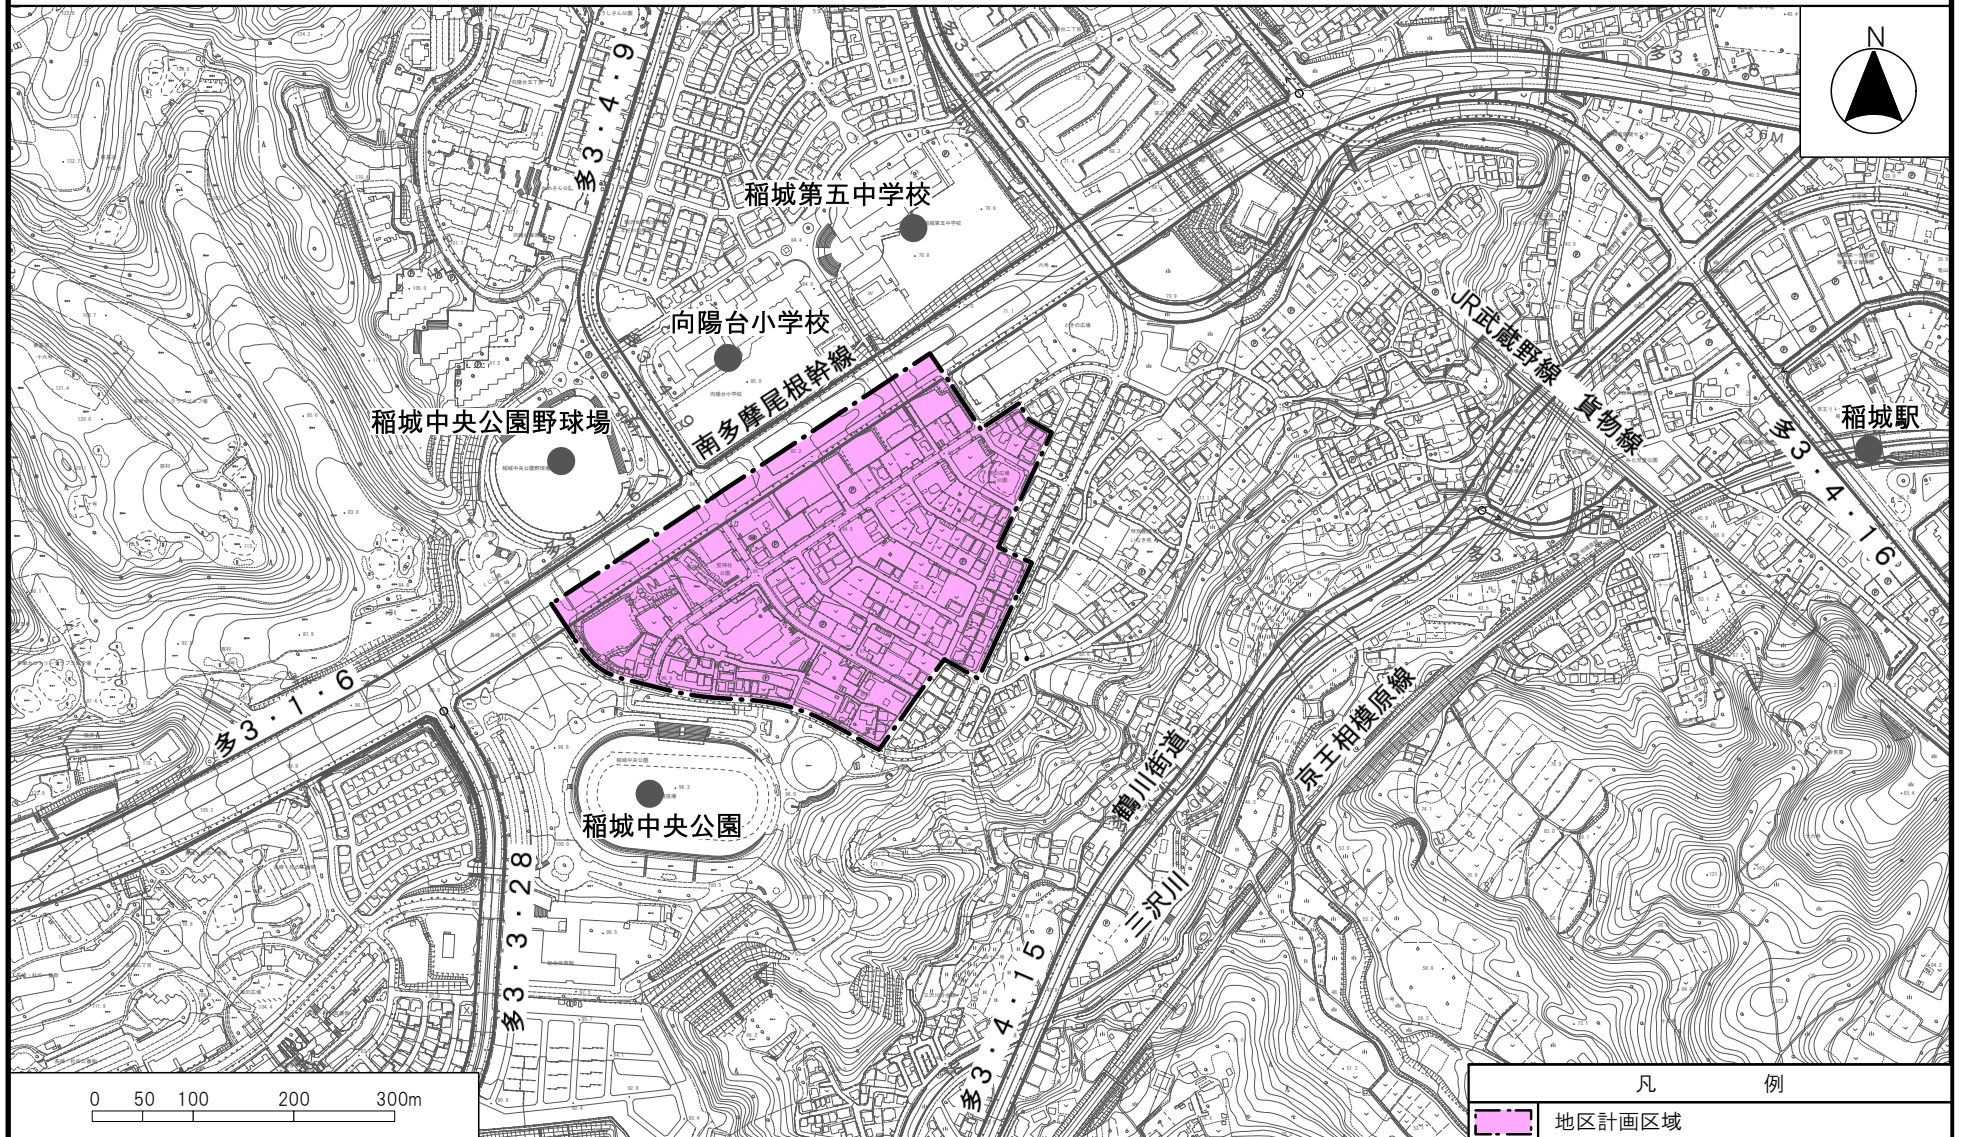

多摩都市計画地区計画 竪台地区地区計画

計画図 1

[稲城市決定]

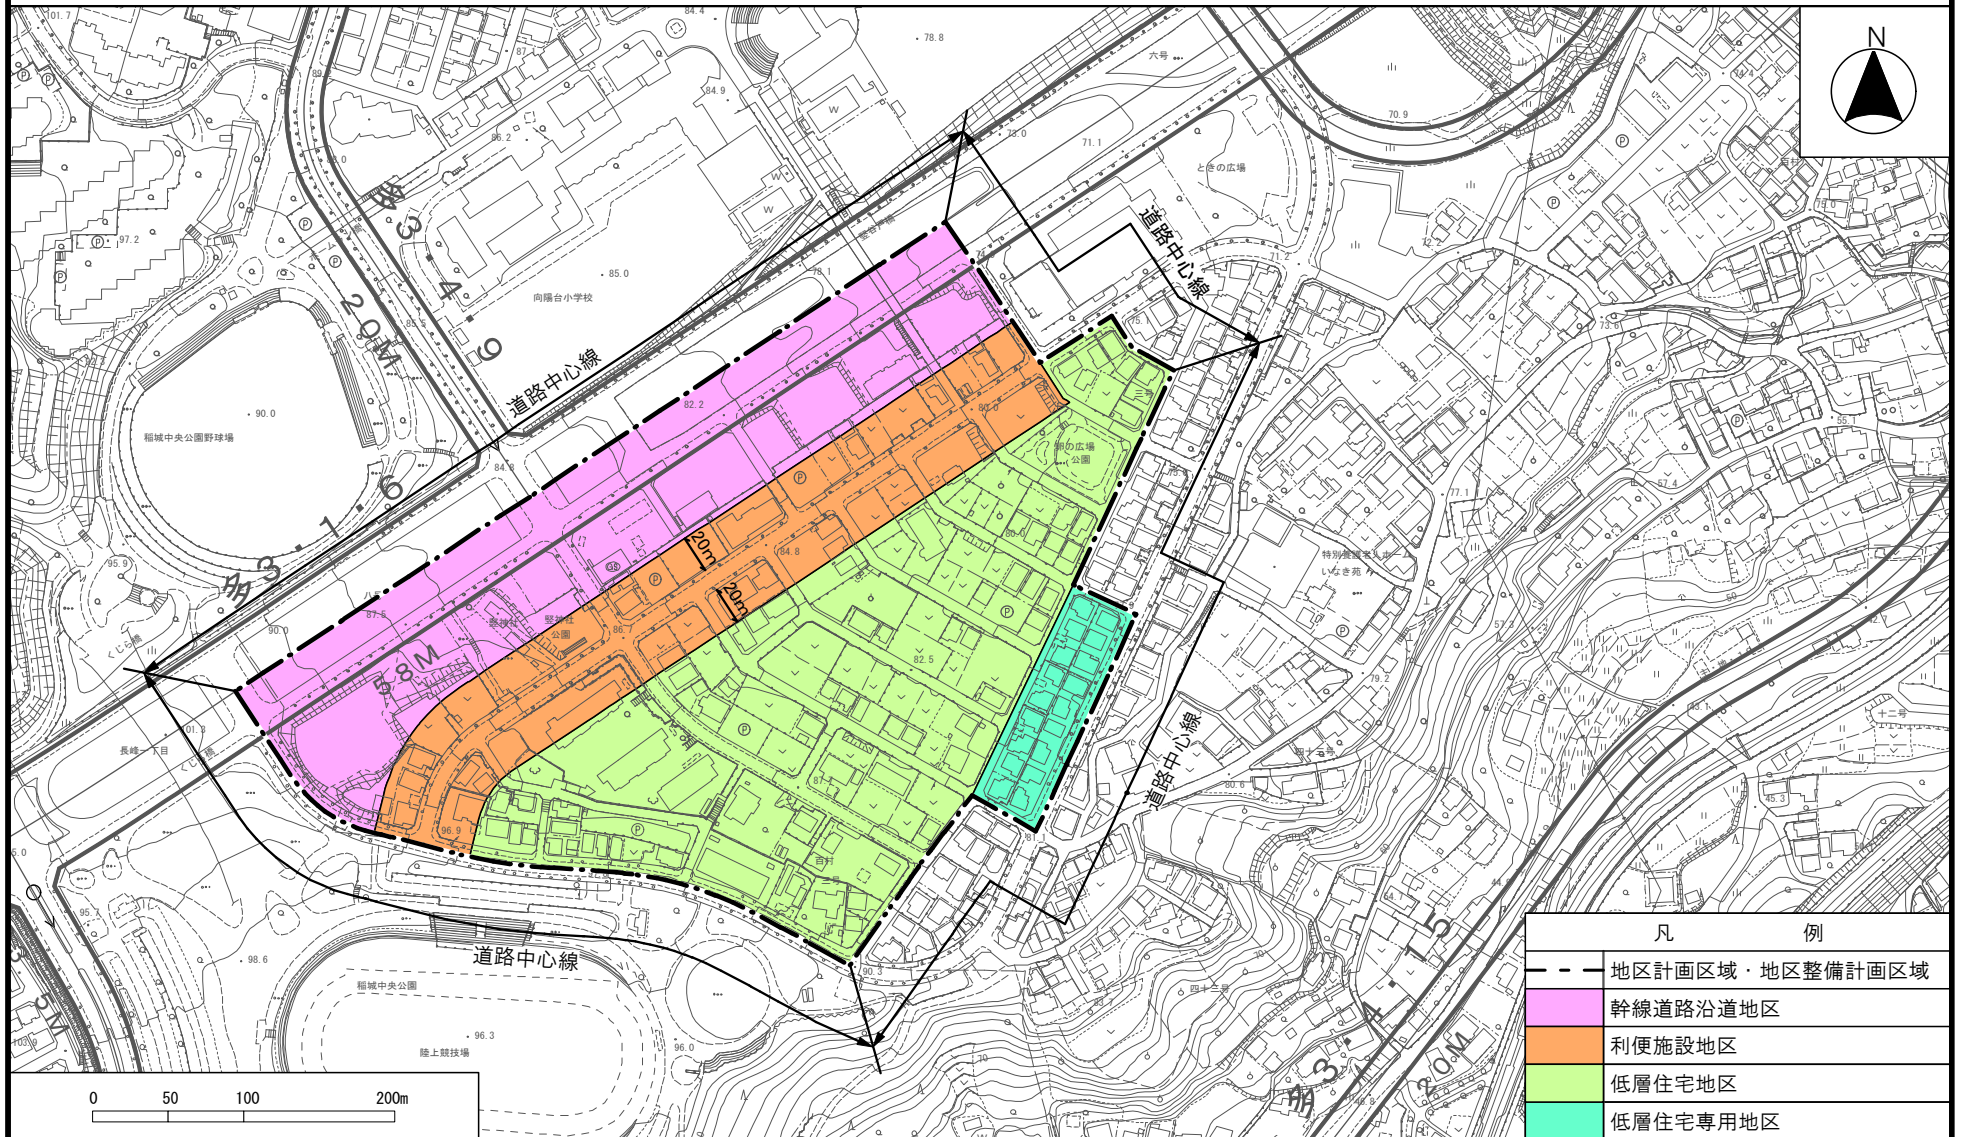


凡 例	
---	地区計画区域・地区整備計画区域
■ (Purple)	幹線道路沿道地区
■ (Orange)	利便施設地区
■ (Light Green)	低層住宅地区
■ (Teal)	低層住宅専用地区

多摩都市計画地区計画 堅台地区地区計画

計画図 2

[稲城市決定]

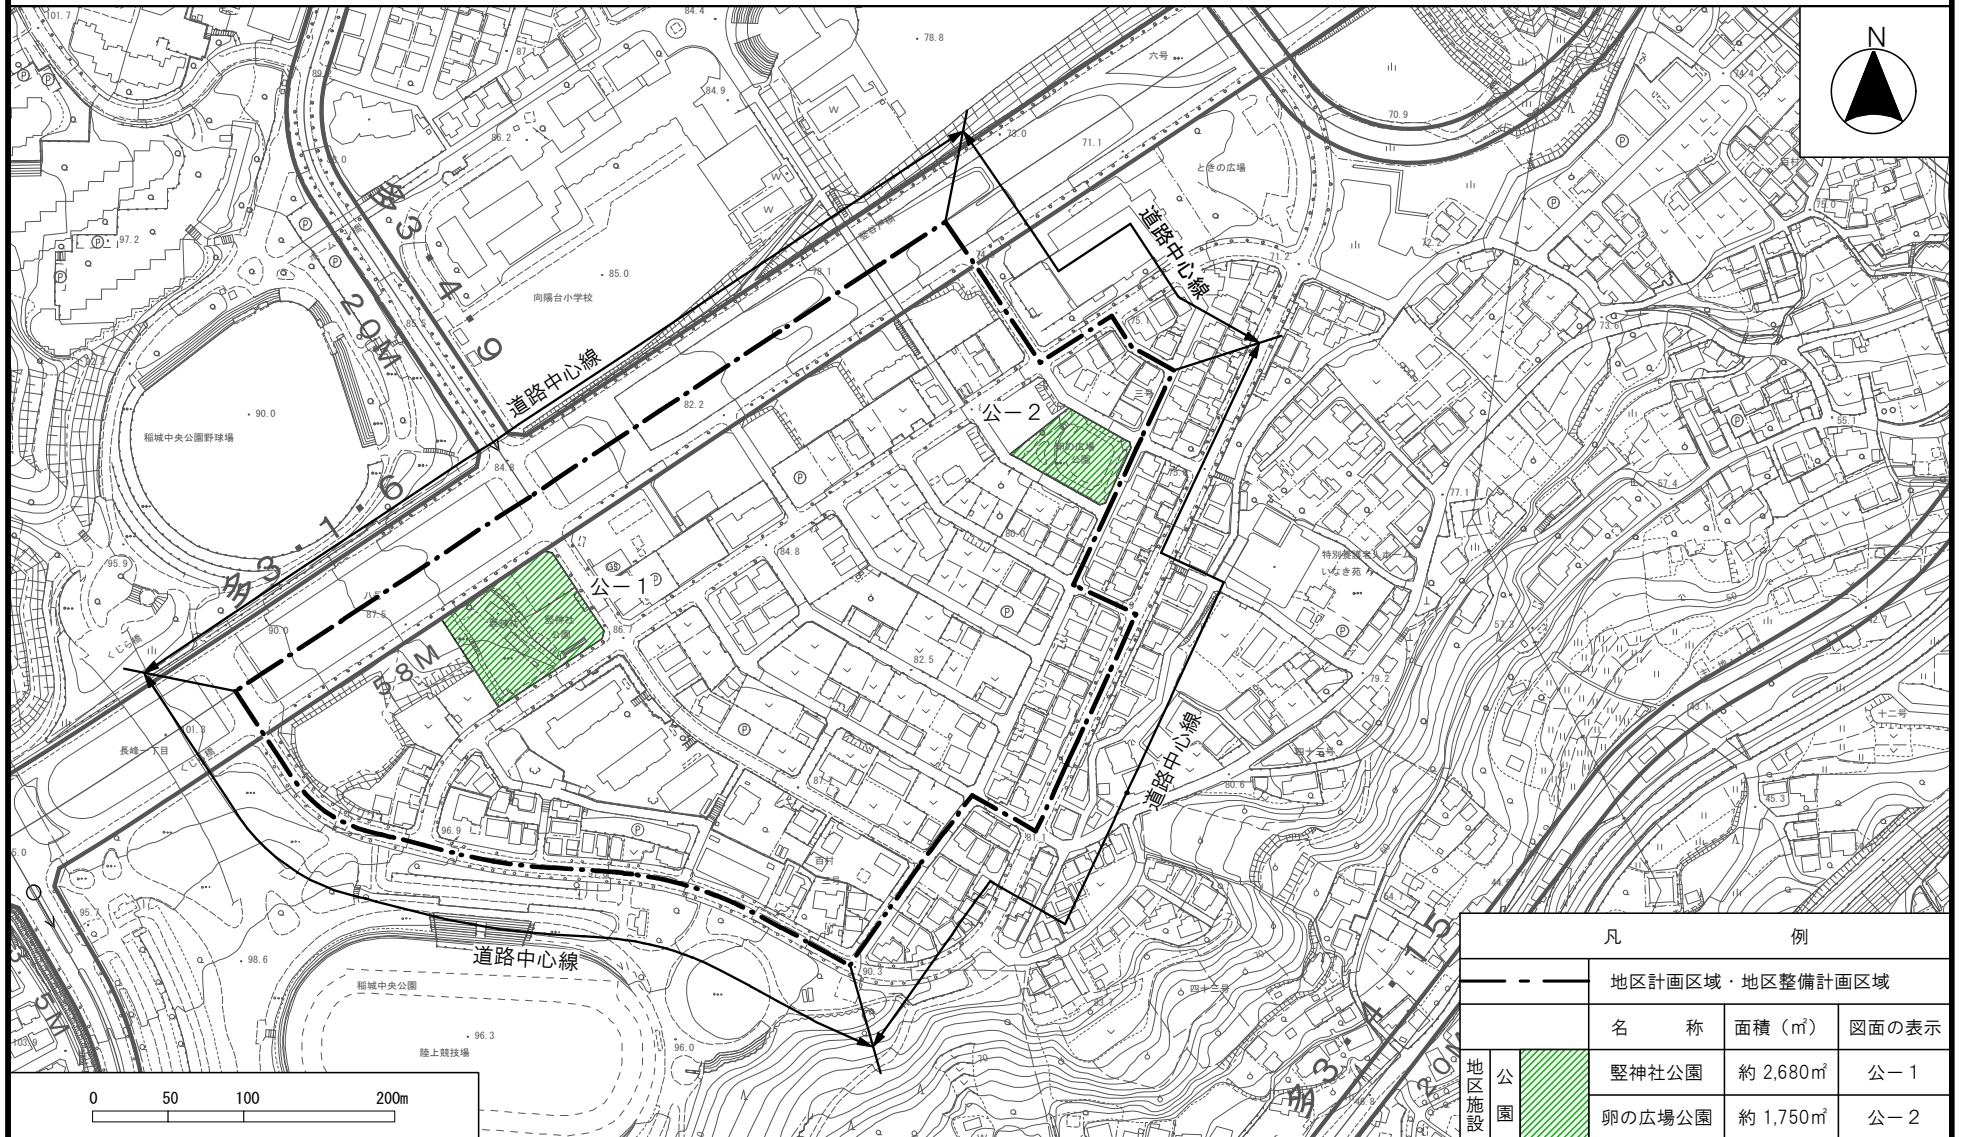

凡 例			
- - -		地区計画区域・地区整備計画区域	
	名称	面積 (㎡)	図面の表示
地区施設 公園	堅神社公園	約 2,680㎡	公-1
	卵の広場公園	約 1,750㎡	公-2