


多摩都市計画地区計画 長峰西地区 位置図

[稲城市決定]

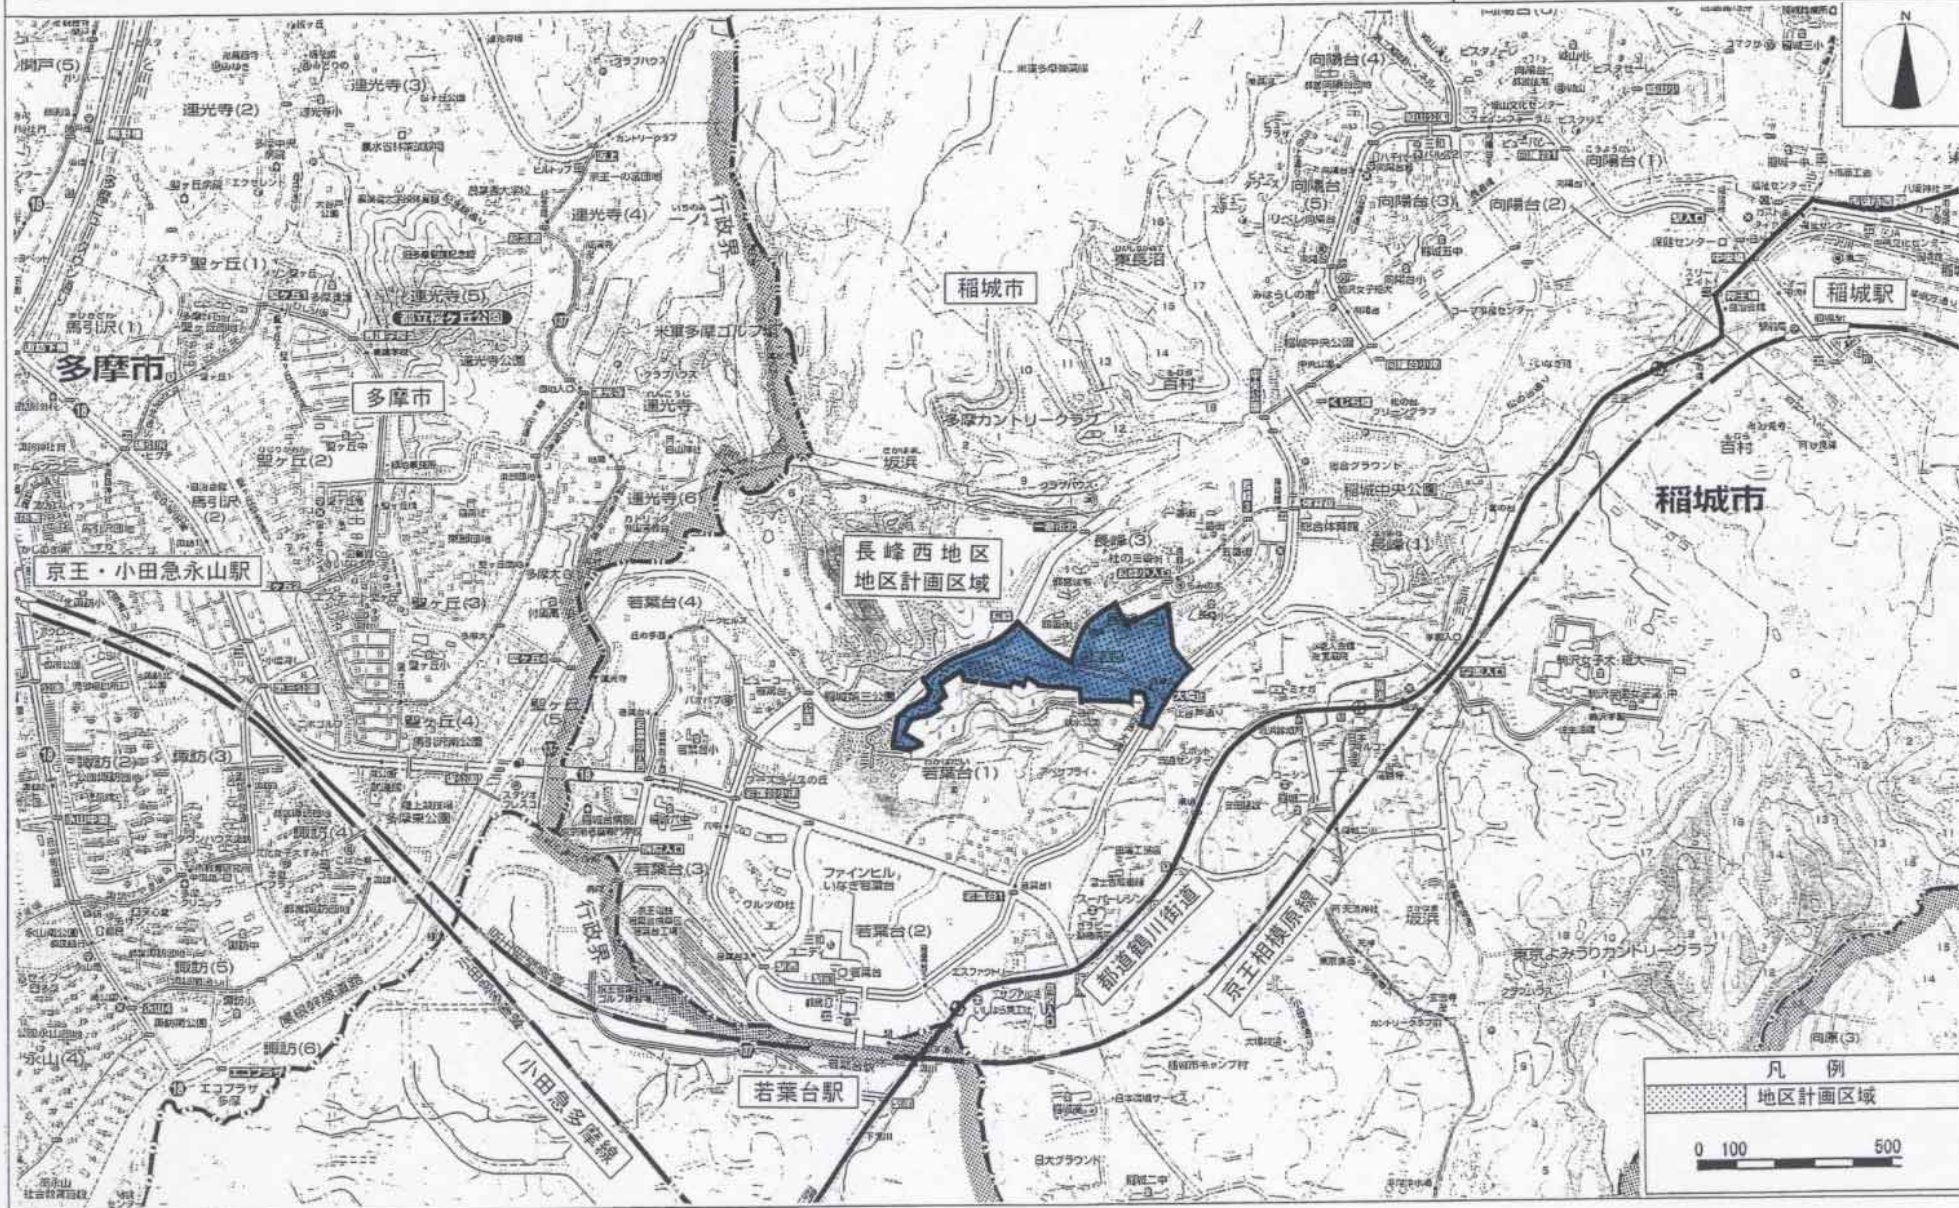


凡例

地区計画区域

0 100 500

多摩都市計画地区計画 長峰西地区地区計画 計画図

[稲城市決定]

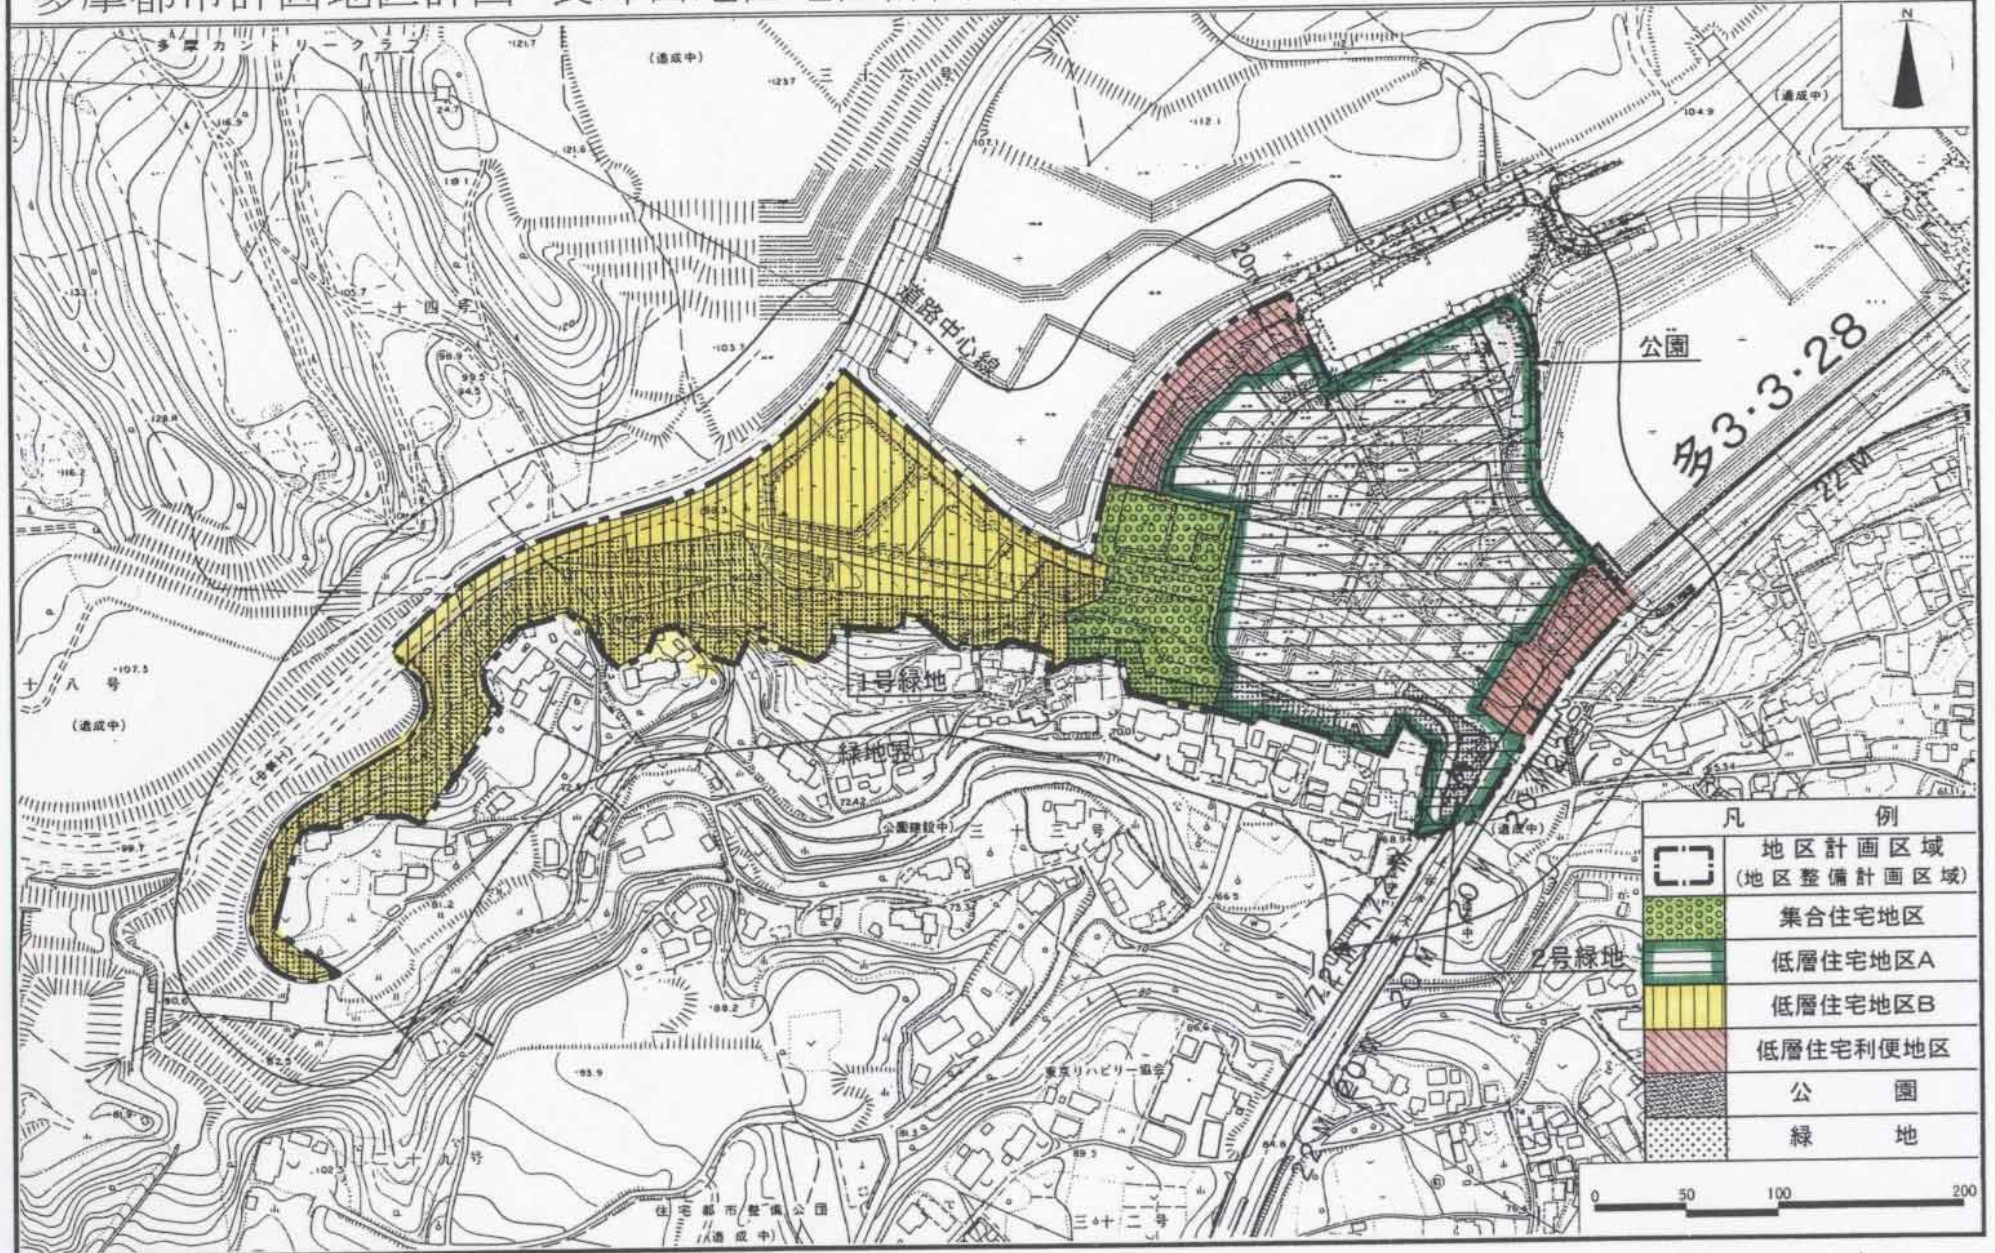

凡 例	
	地区計画区域 (地区整備計画区域)
	集合住宅地区
	低層住宅地区A
	低層住宅地区B
	低層住宅利便地区
	公園
	緑地

