


多摩都市計画地区計画

平尾中央地区地区計画 位置図


[稲城市決定]

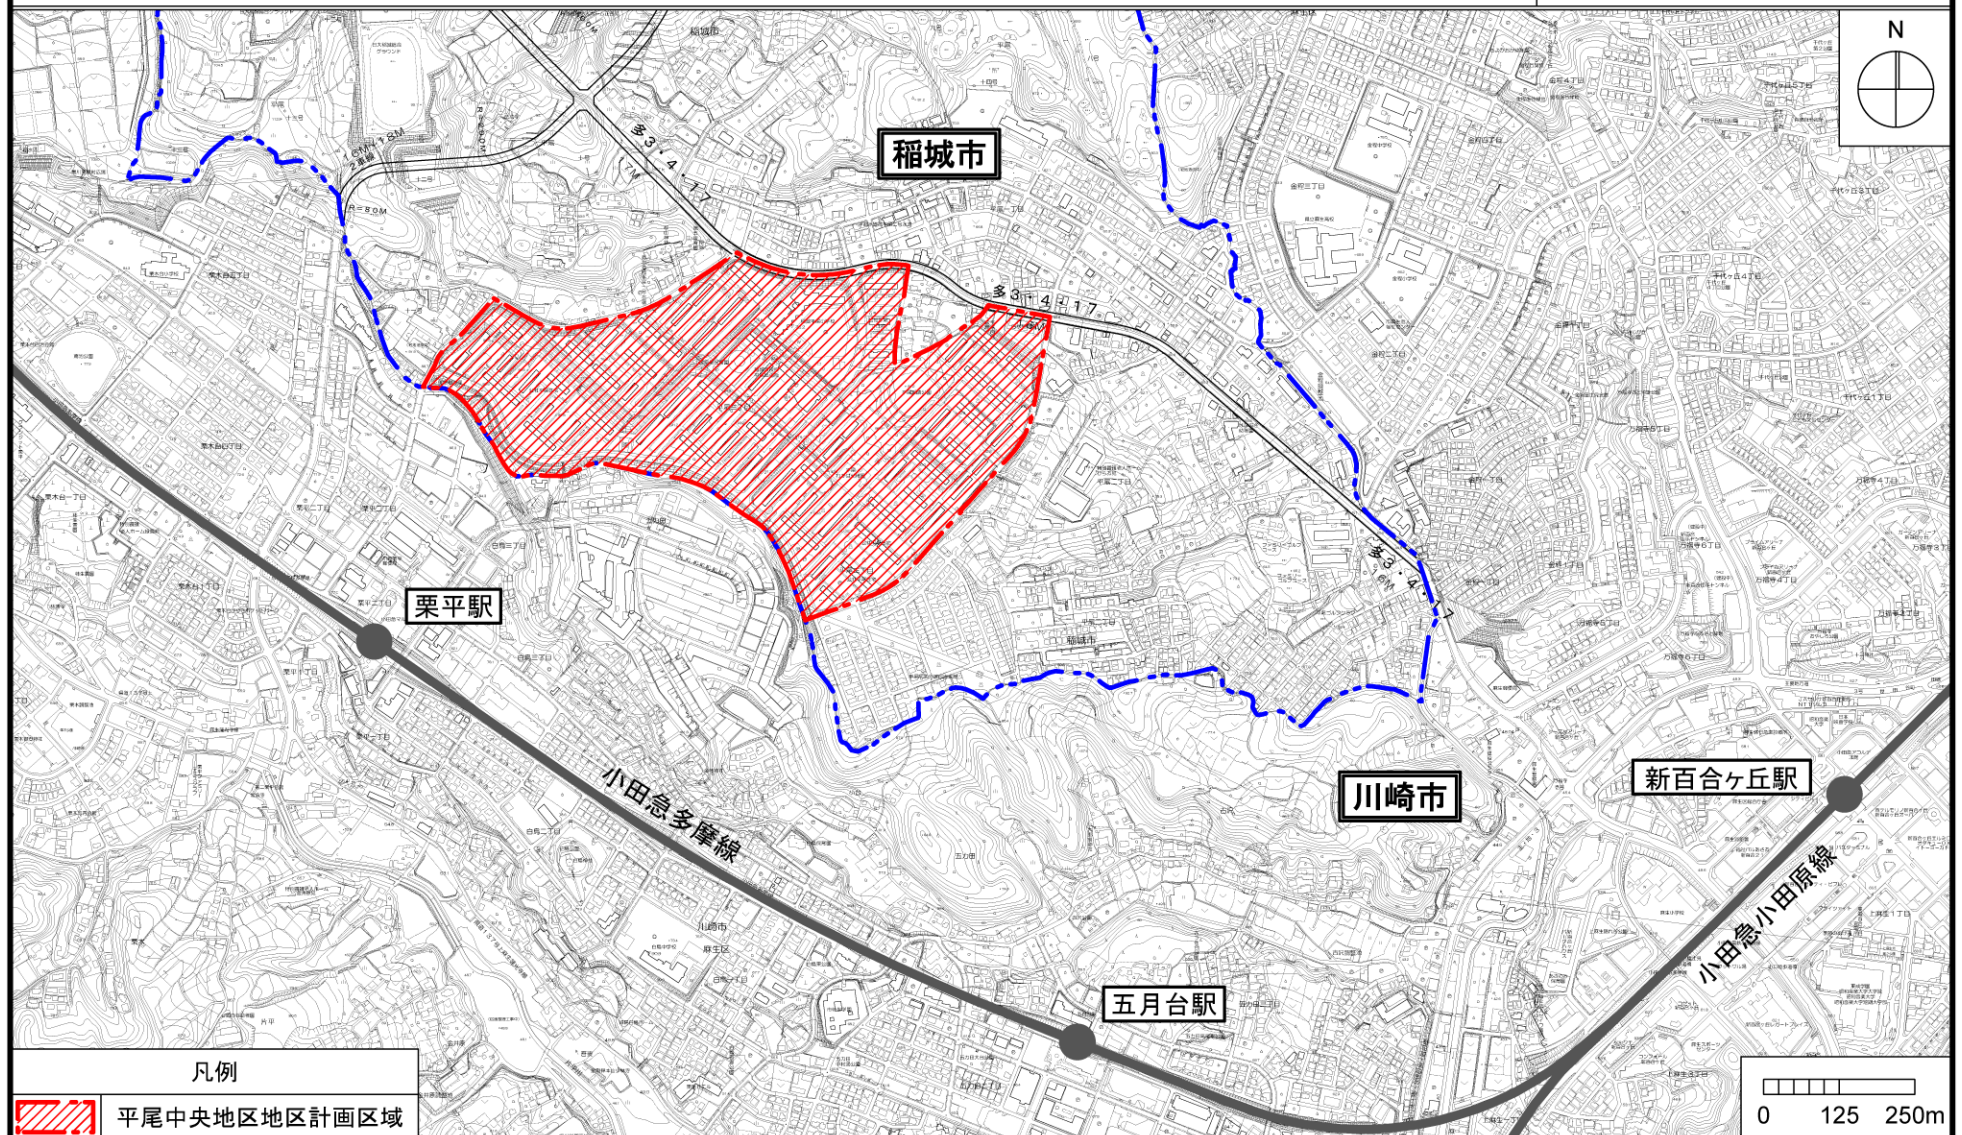

多摩都市計画地区計画

平尾中央地区地区計画 計画図 1

[稲城市決定]

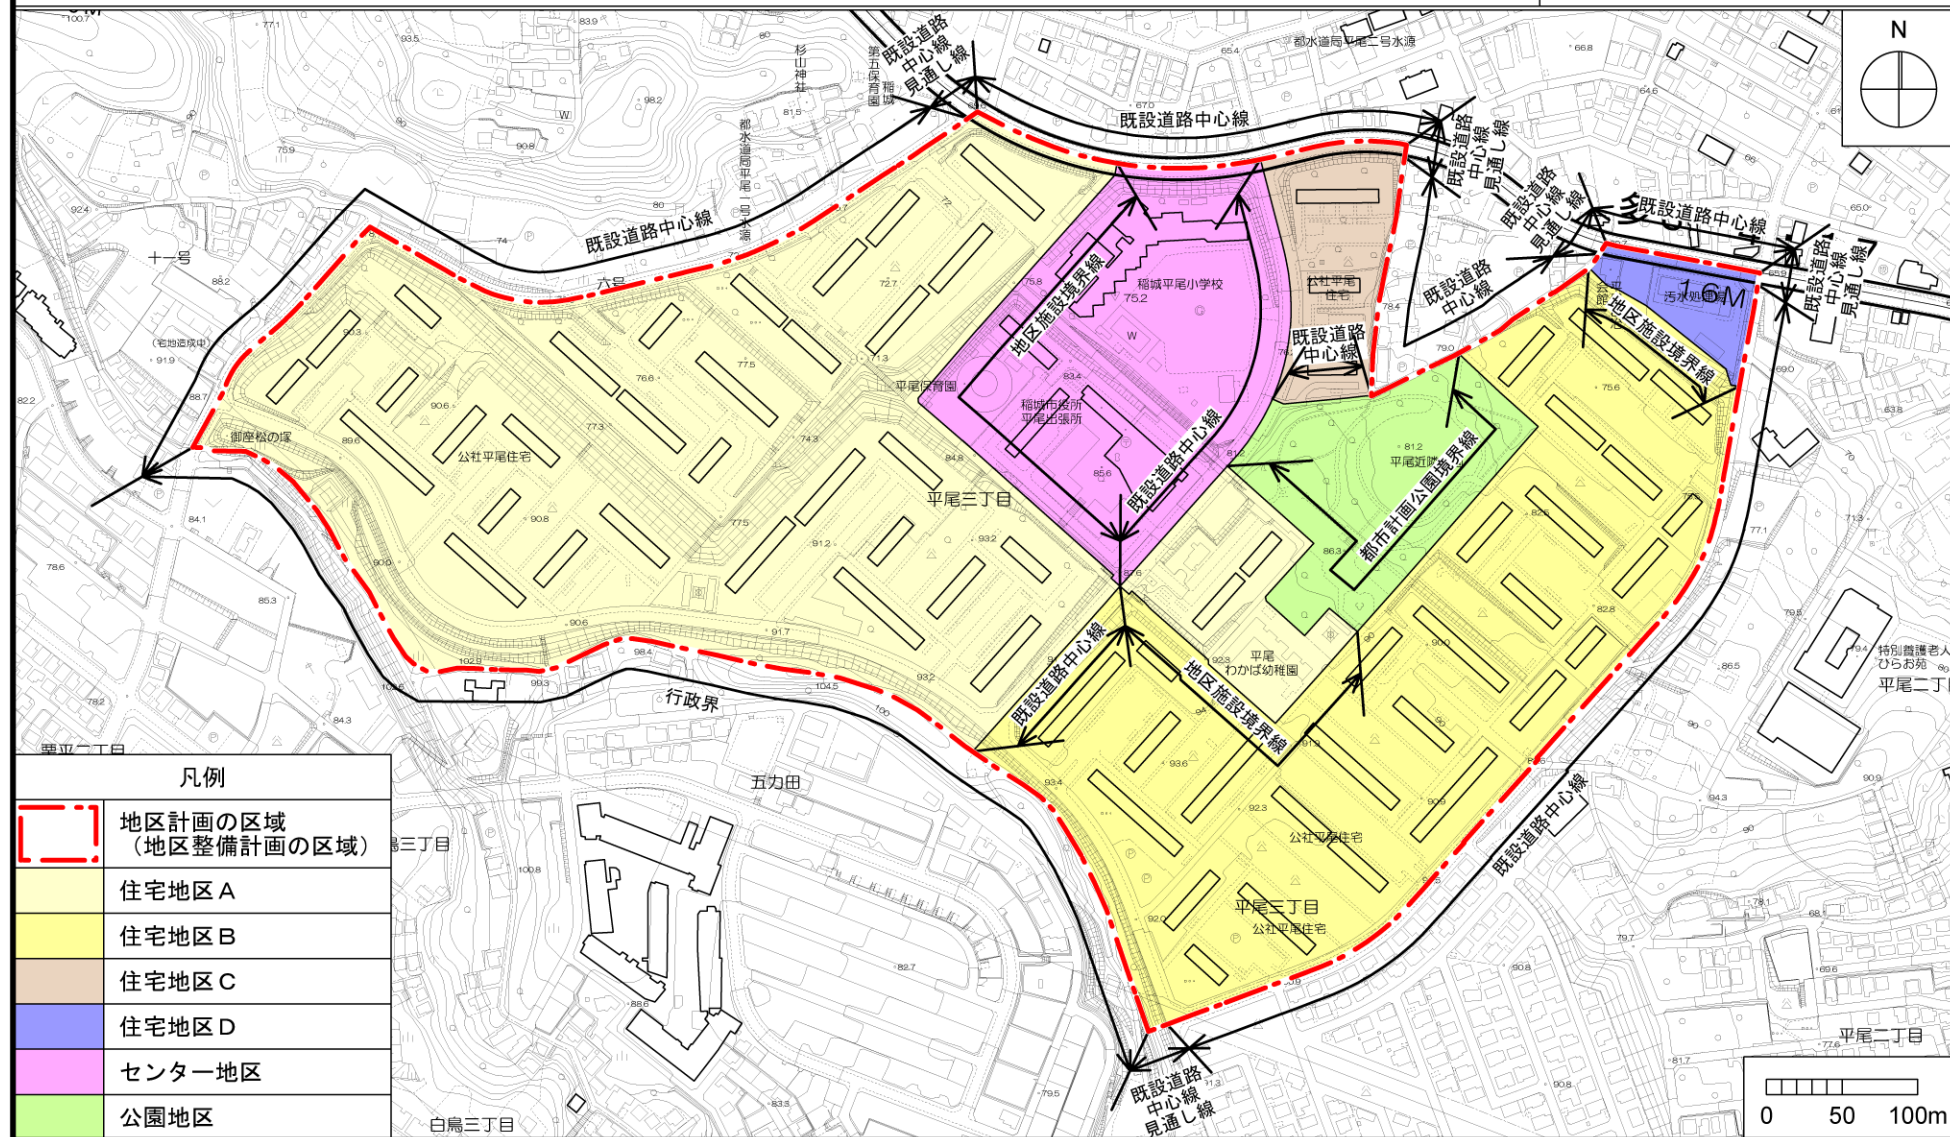

多摩都市計画地区計画

平尾中央地区地区計画 計画図 2

[稲城市決定]

