
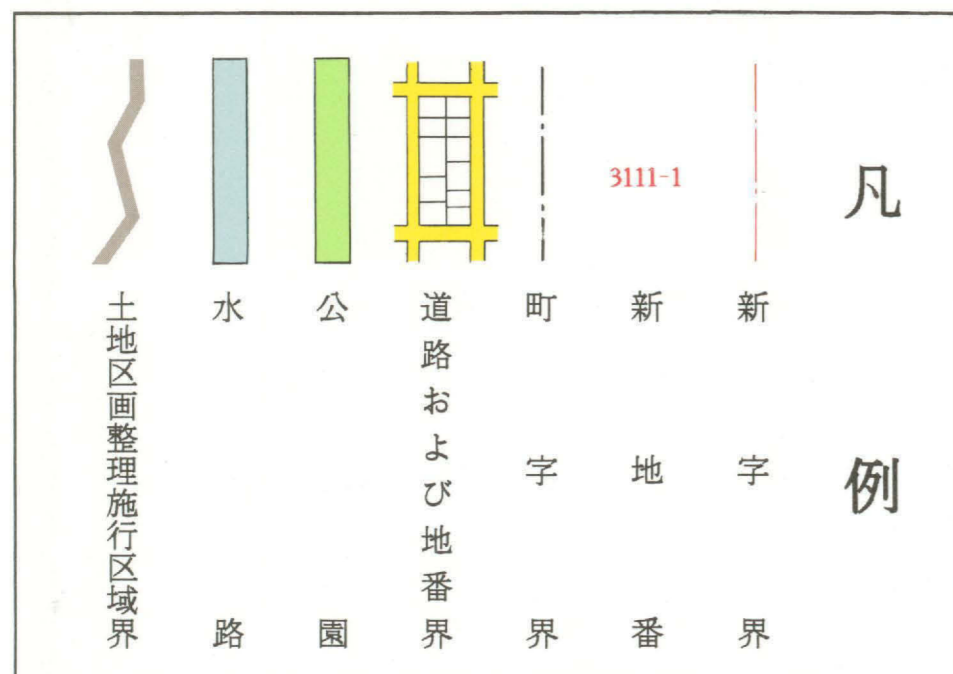


# 稲城大丸北土地区画整理事業施行地内

字区域の変更に伴う地番図 縮尺 1 : 2,000

平成 7 年 10 月 24 日 施行

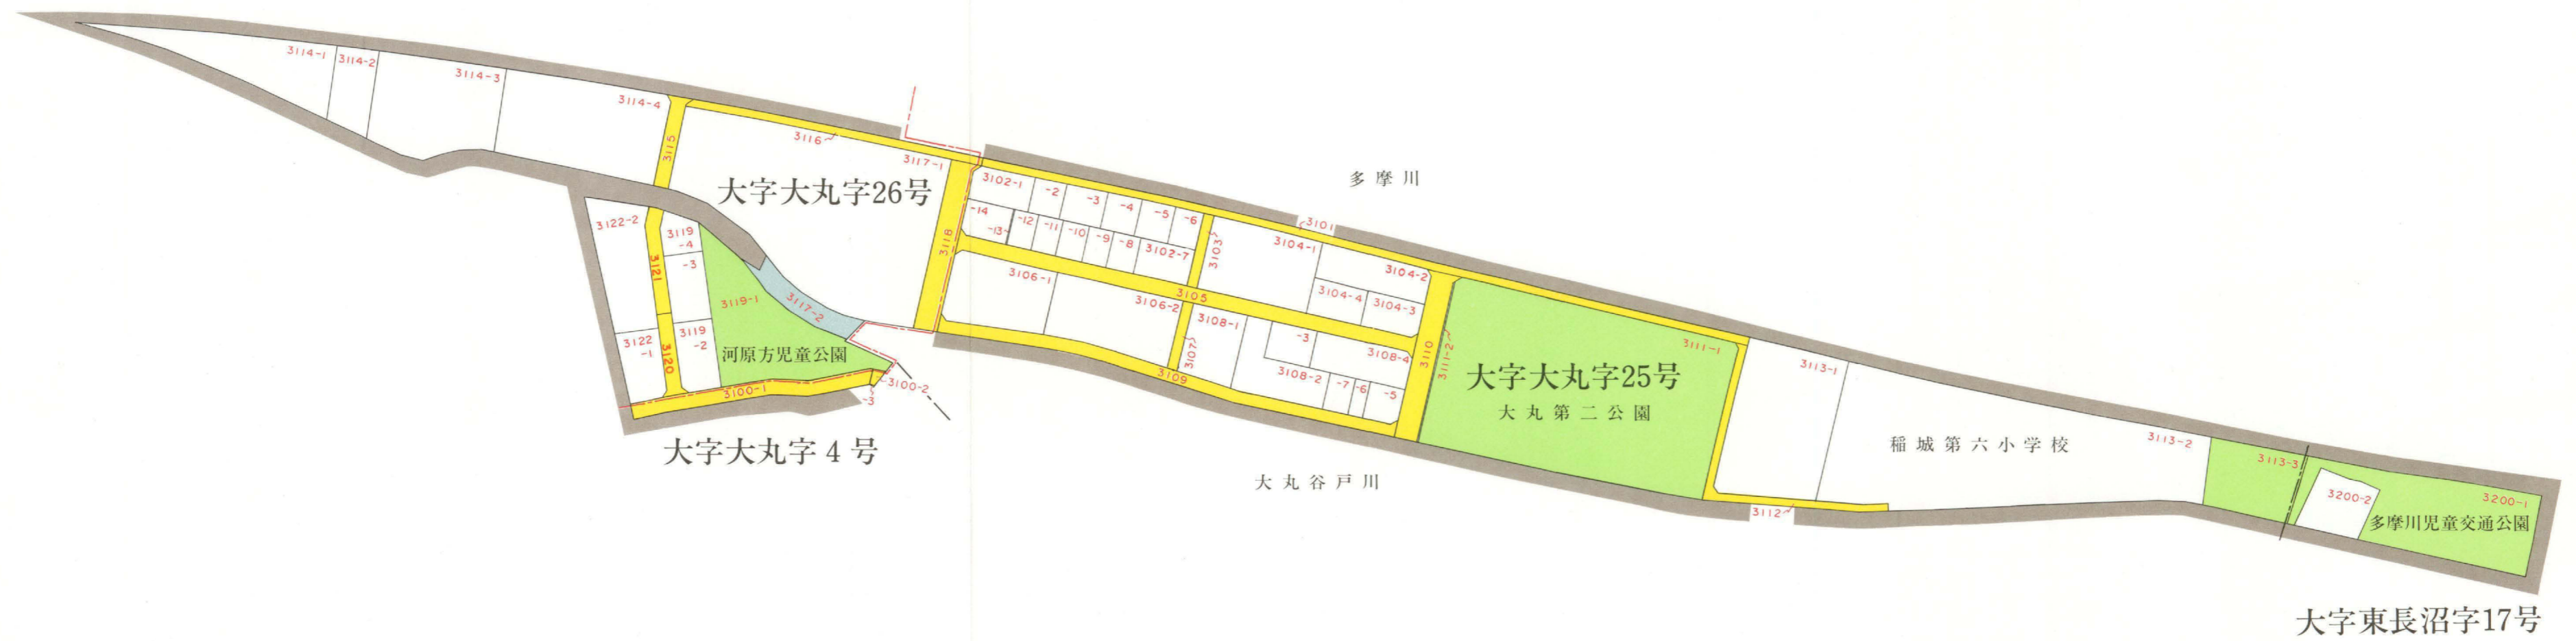

位置図

