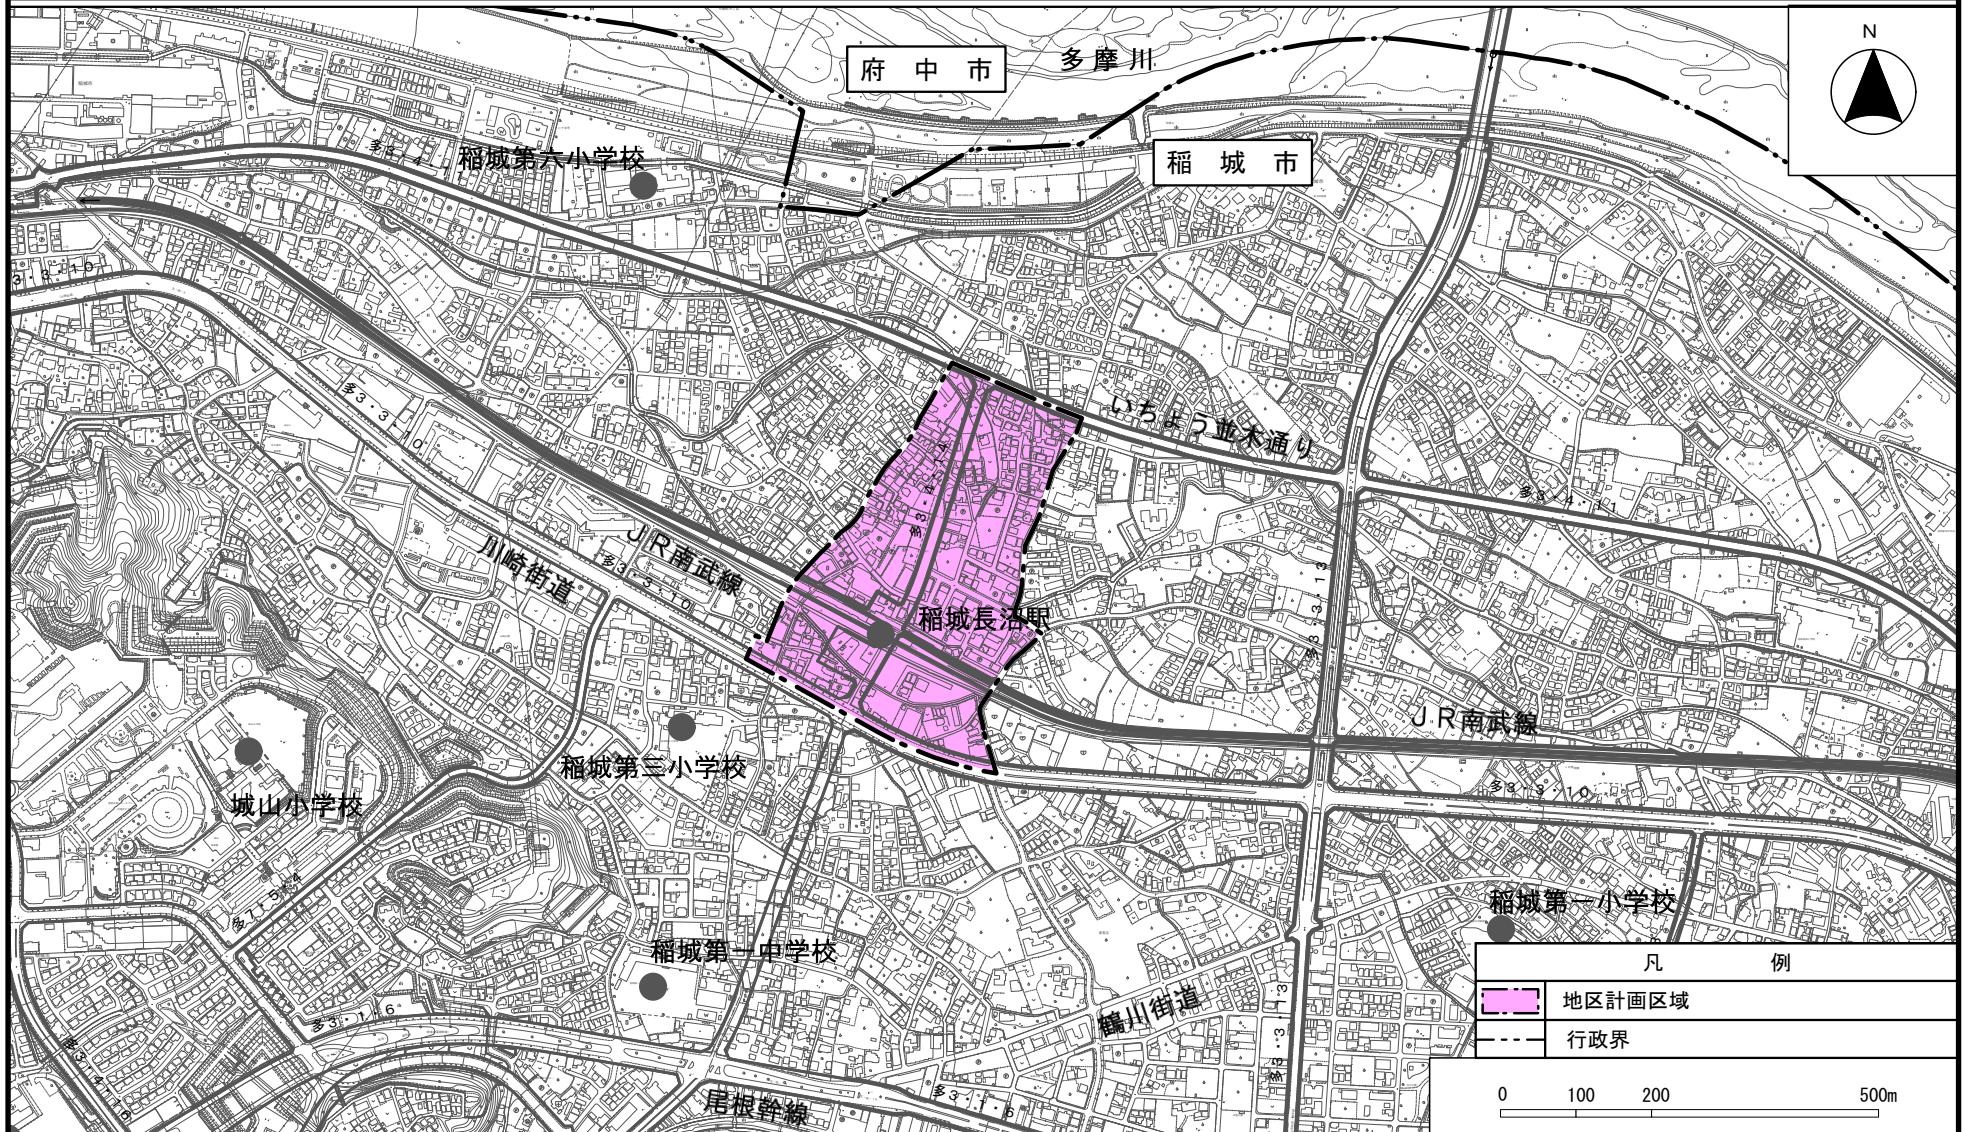

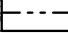


多摩都市計画地区計画 稲城長沼駅周辺地区地区計画

位置図

[稲城市決定]




凡 例	
	地区計画区域
	行政界

0 100 200 500m

多摩都市計画地区計画 稲城長沼駅周辺地区地区計画

計画図 1

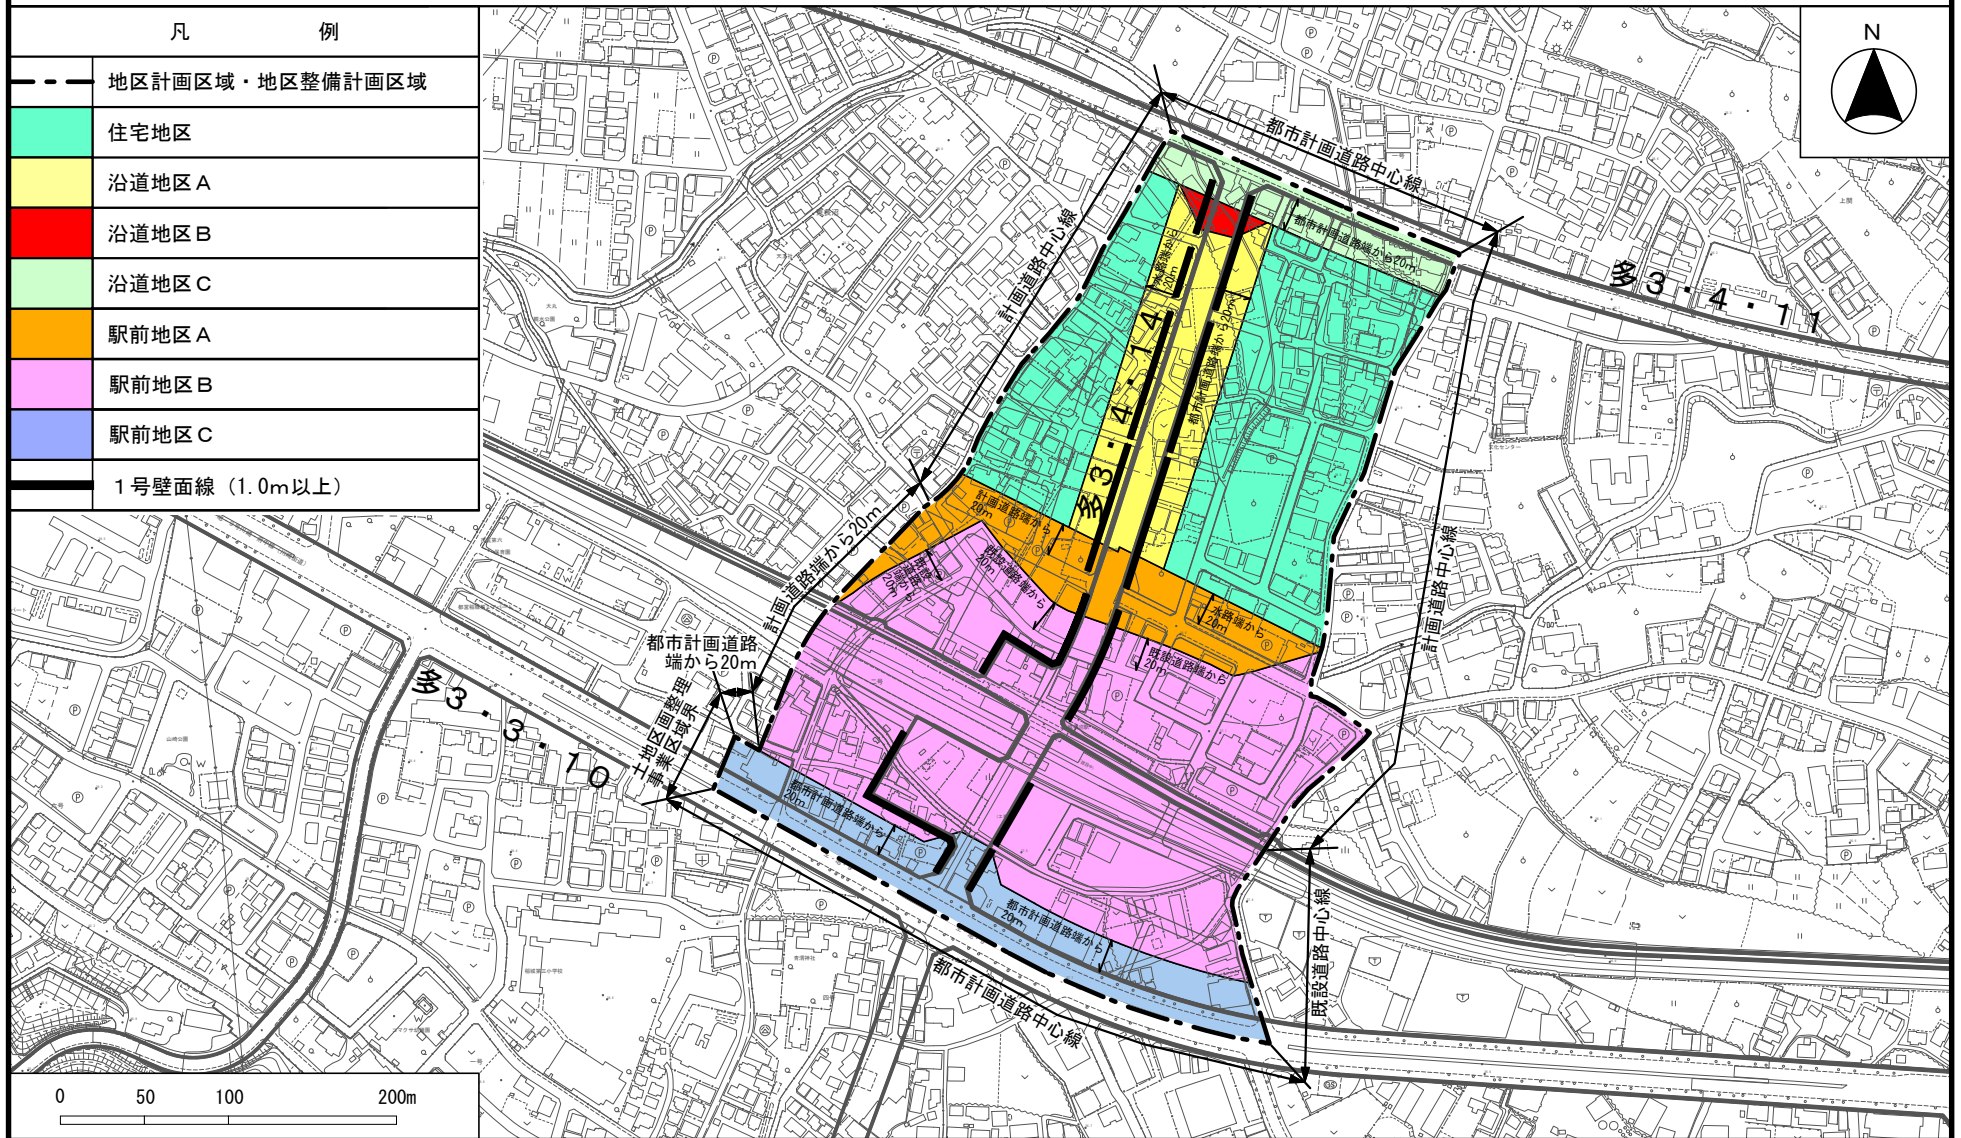[稲城市決定]



多摩都市計画地区計画 稲城長沼駅周辺地区地区計画

計画図 2

[稲城市決定]

