


# 多摩都市計画地区計画 大丸南地区地区計画

## 位置図


[稲城市決定]

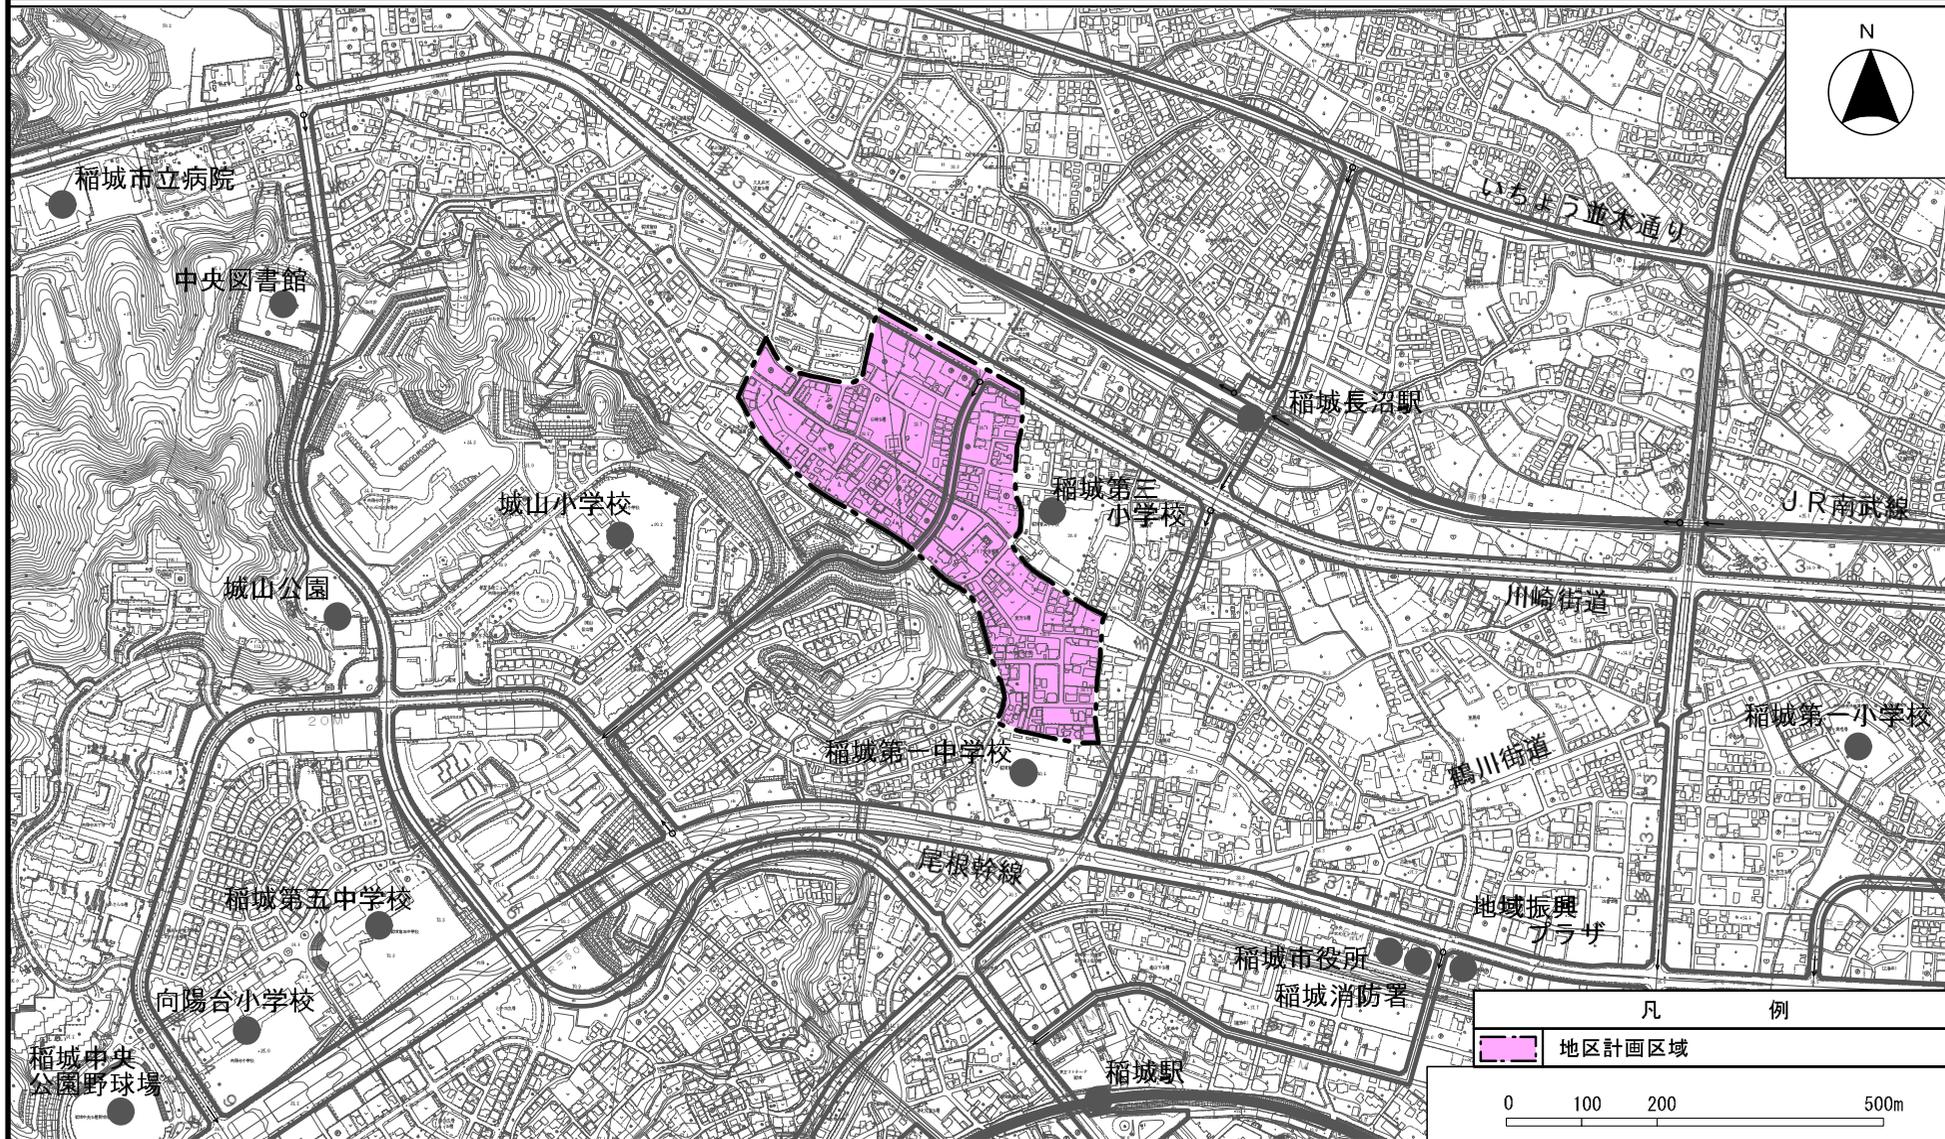

# 多摩都市計画地区計画 大丸南地区地区計画

## 計画図 1

[稲城市決定]

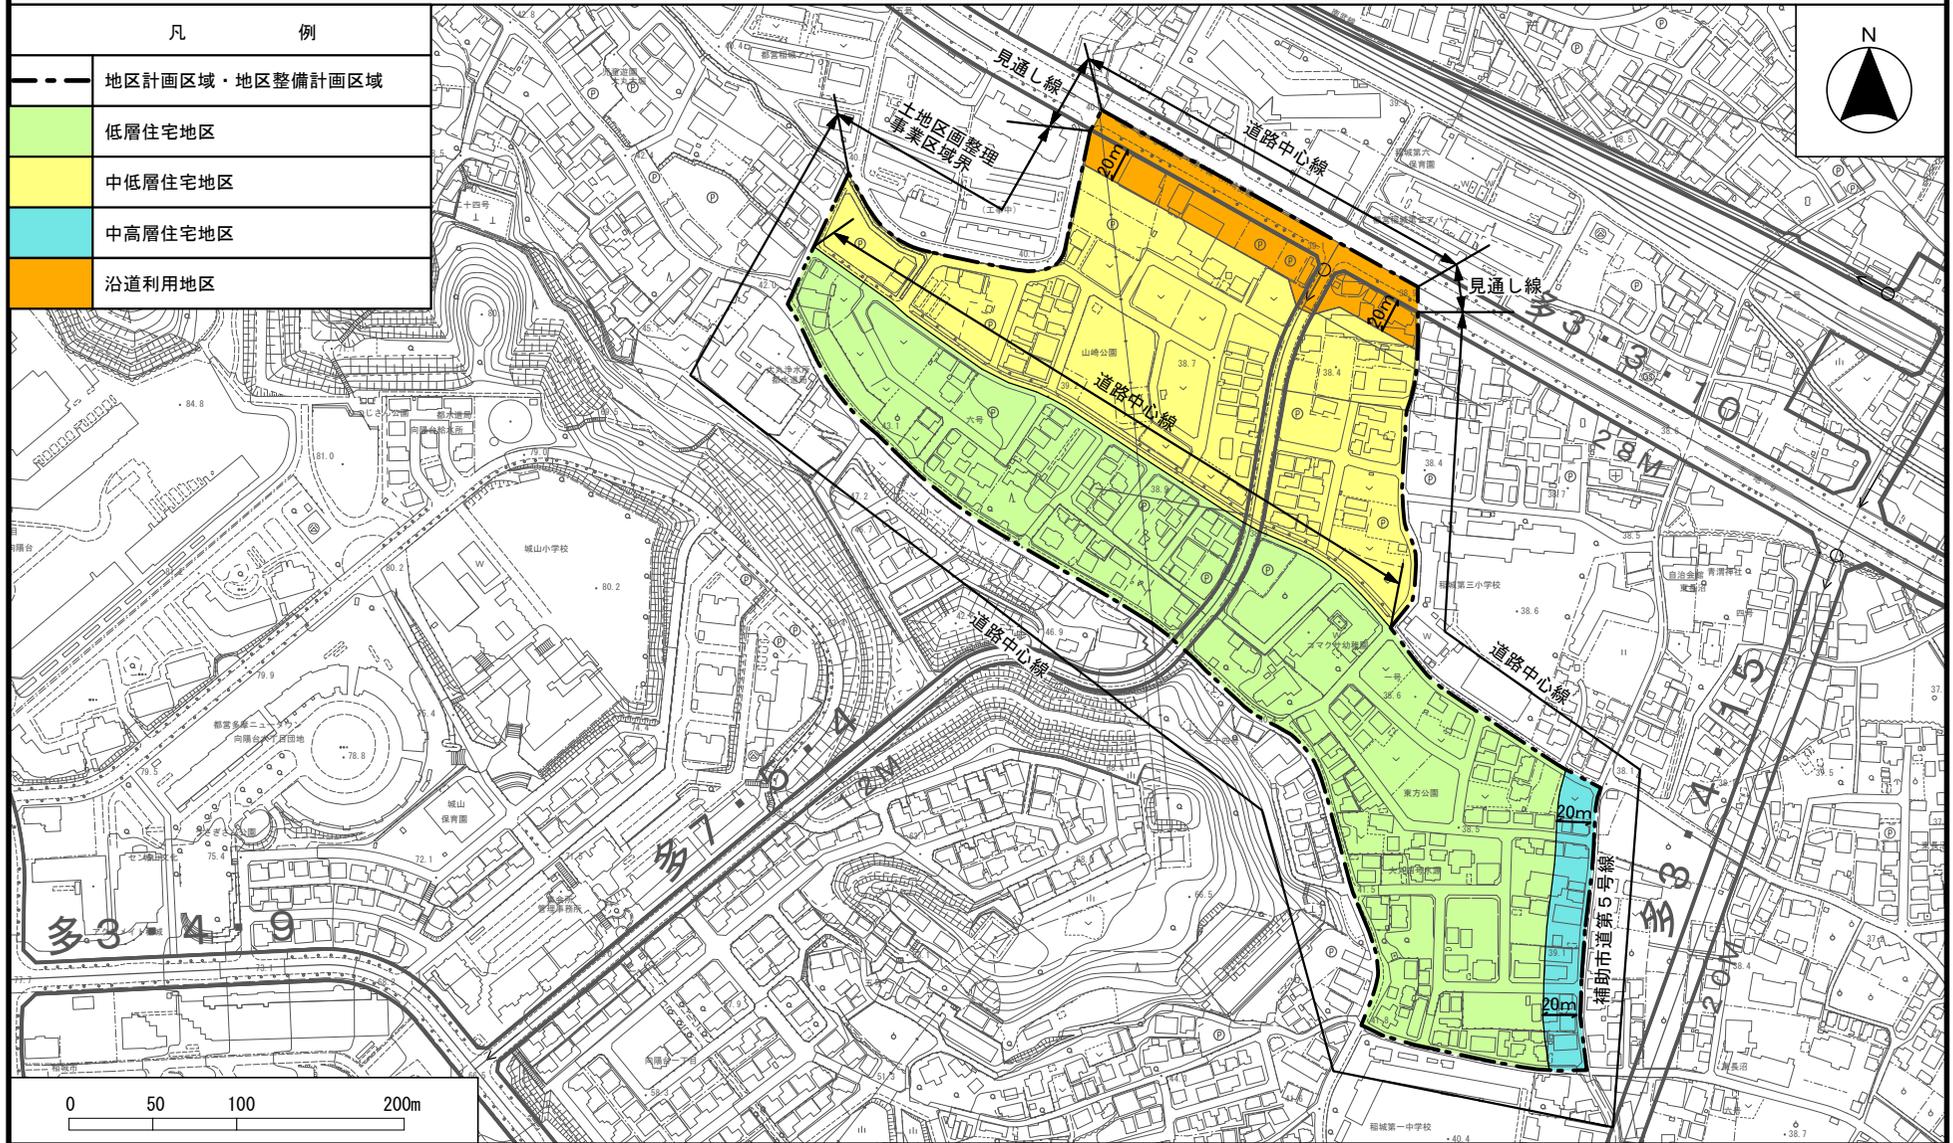

# 多摩都市計画地区計画 大丸南地区地区計画

## 計画図 2

[稲城市決定]

凡		例		
----- 地区計画区域・地区整備計画区域				
	名称	幅員	図面の表示	
道 区 施 設	★★★ 区画道路1号	6.0~8.5m	1	
	■■■■■ 区画道路2~15号	6.0m	2~15	
	■■■■■ 区画道路16~24号	5.0m	16~24	
	■■■■■ 区画道路25~28号	3.5m (7.0m)	25~28	
	■■■■■ 区画道路29号	3.0m (6.0m)	29	
	■■■■■ 区画道路30号	2.25~3.0m (4.5~6.0m)	30	
	■■■■■ 区画道路31号	2.25m (4.5m)	31	
	●●●●● 歩行者専用道路1、2号	4.0m	歩1、2	
	公園	大丸天神山下児童公園	約 150㎡	公
		●●●●● 歩行者専用通路1号	4.0~5.0m	通1
■ ■ ■ ■ ■ 歩行者専用通路2、3号		4.0m	通2、3	

