


多摩都市計画地区計画  
稲城駅北地区地区計画

位置図

〔稲城市決定〕

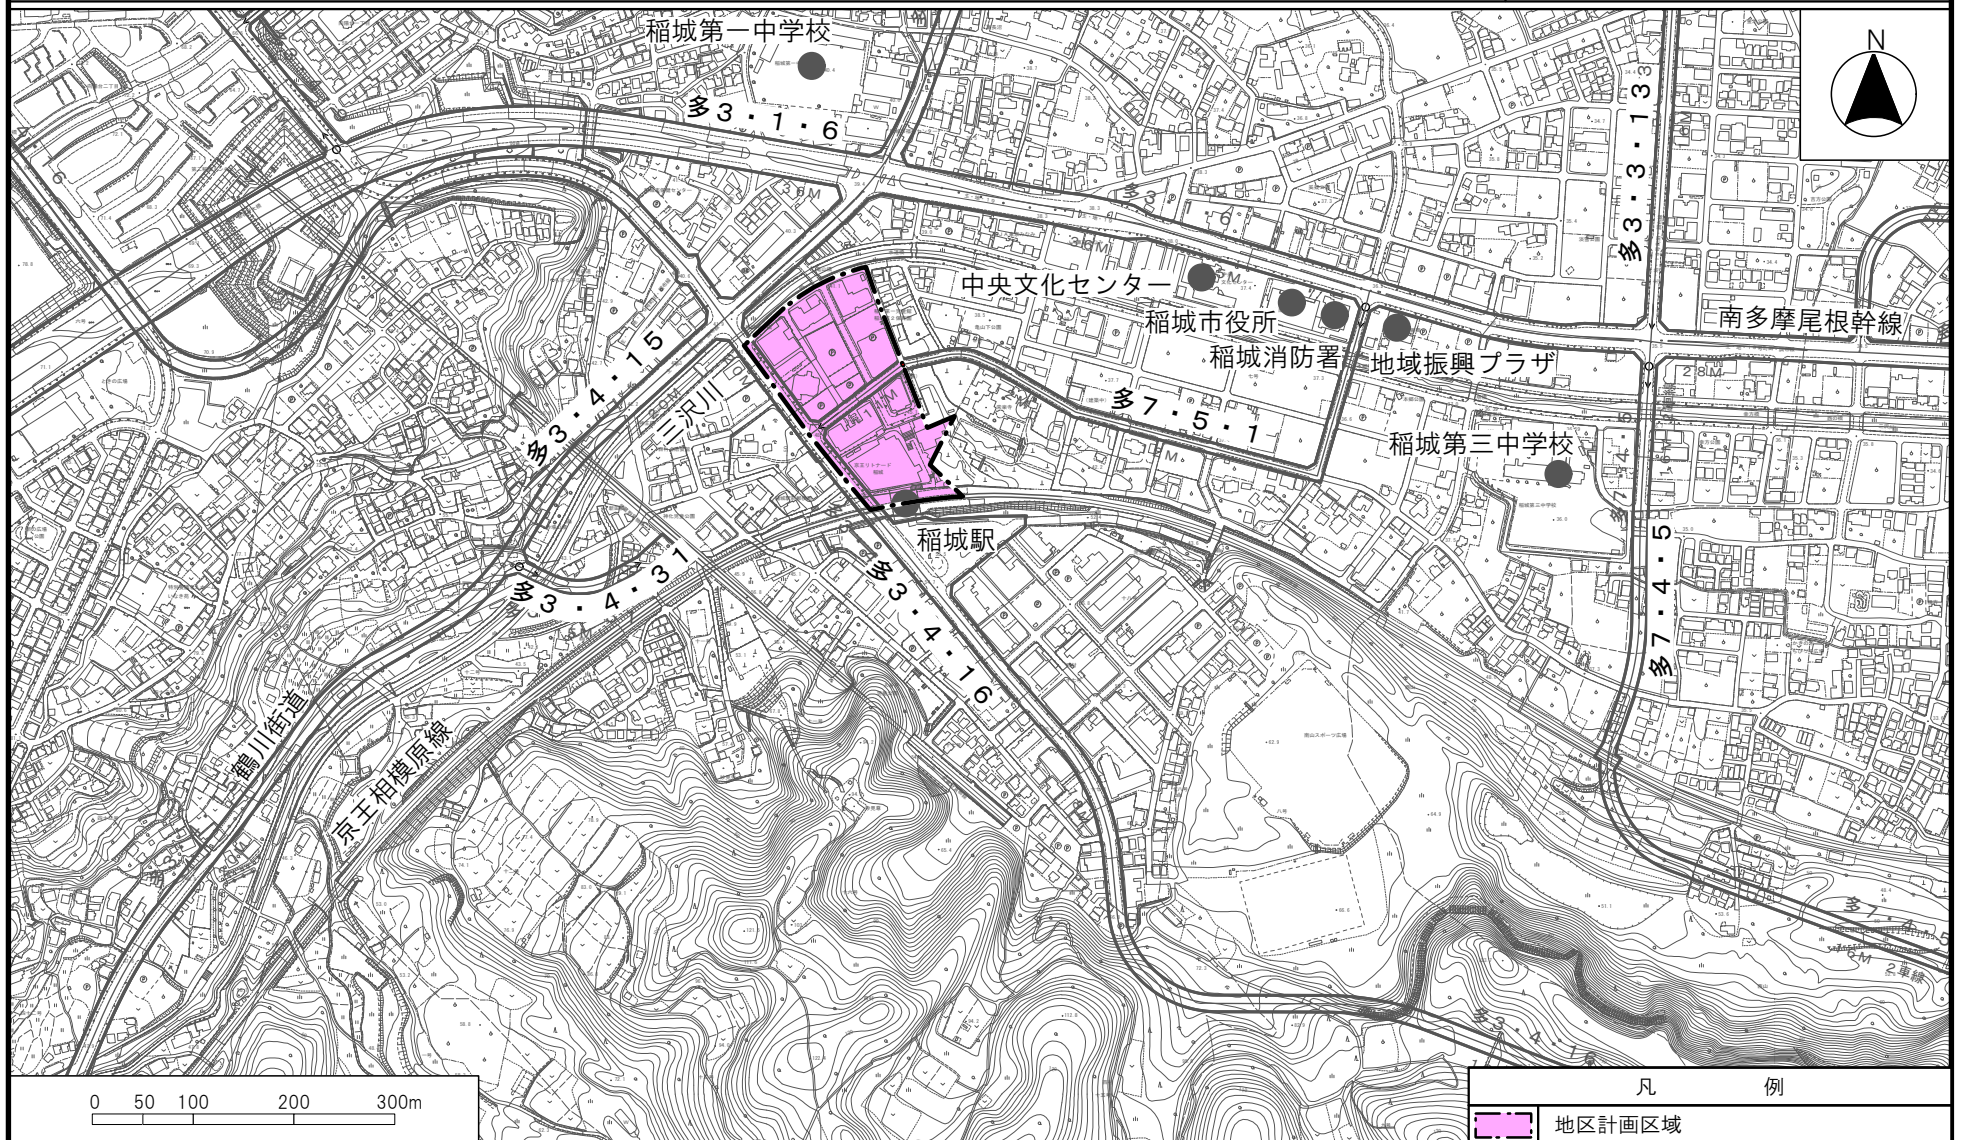

# 多摩都市計画地区計画 稲城駅北地区地区計画

## 計画図

[稲城市決定]

