
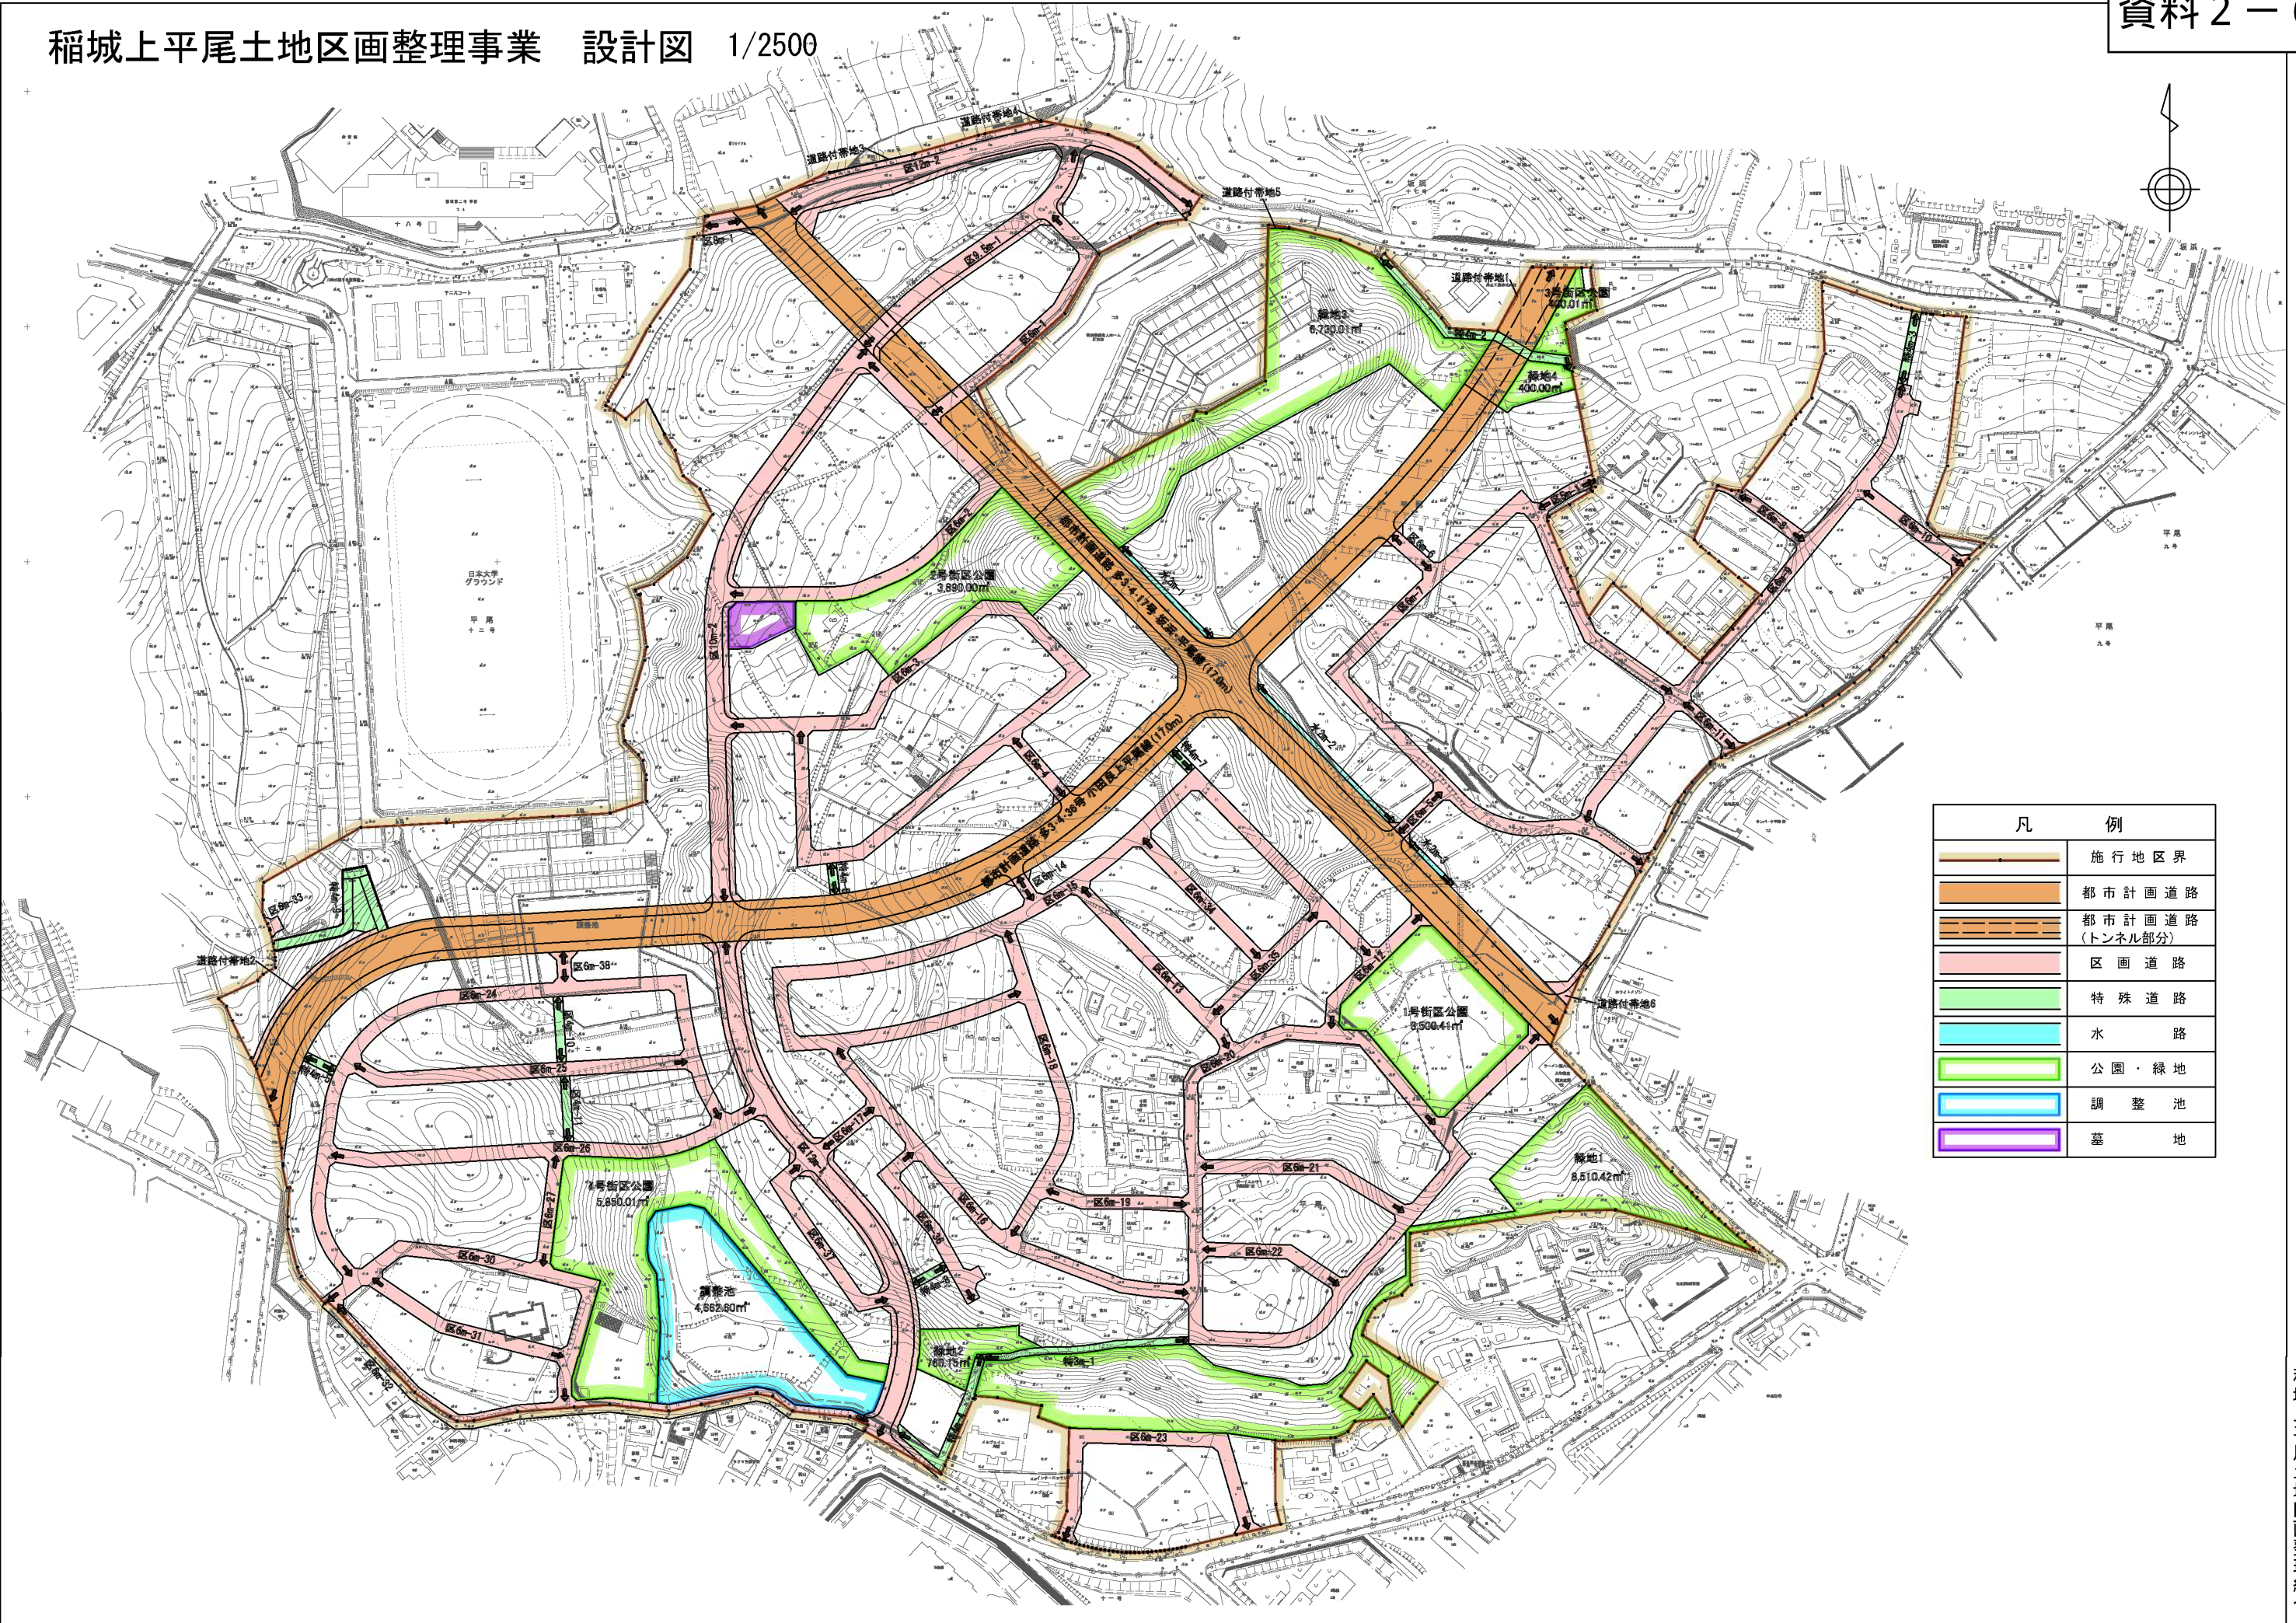


稲城上平尾土地区画整理事業 設計図 1/2500

平成二十四年四月

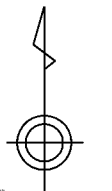

凡 例	
	施行地区界
	都市計画道路
	都市計画道路 (トンネル部分)
	区画道路
	特殊道路
	水路
	公園・緑地
	調整池
	墓地

大和測量株式会社

稲城上平尾土地区画整理組合