



# JR南武線（稲田堤駅・府中本町駅間）連続立体交差事業の概要

## 平面図

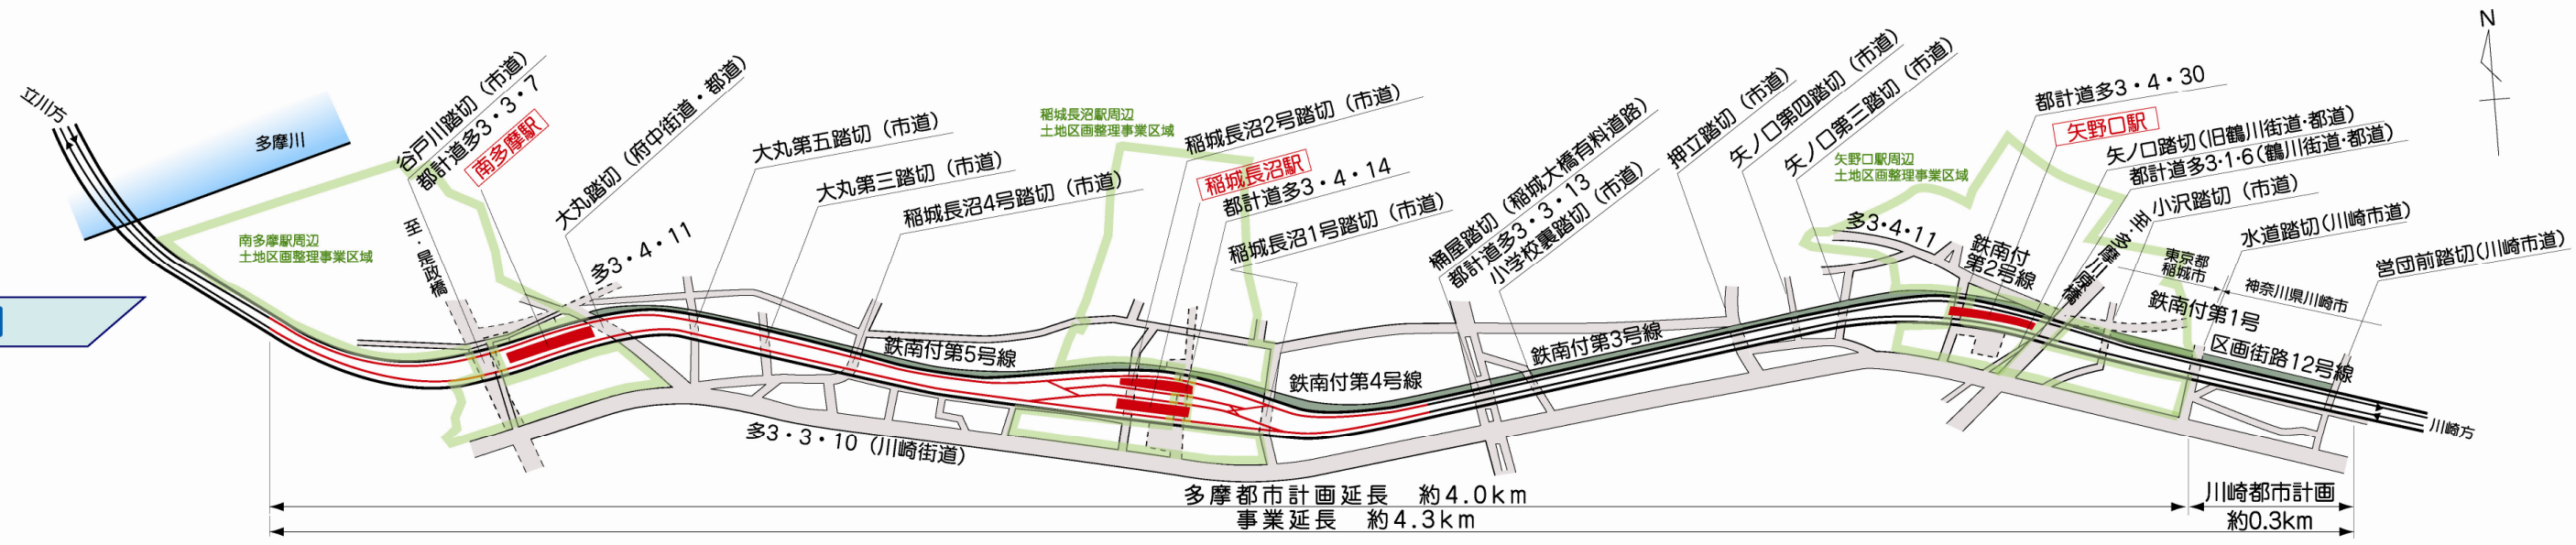

## 標準横断面図

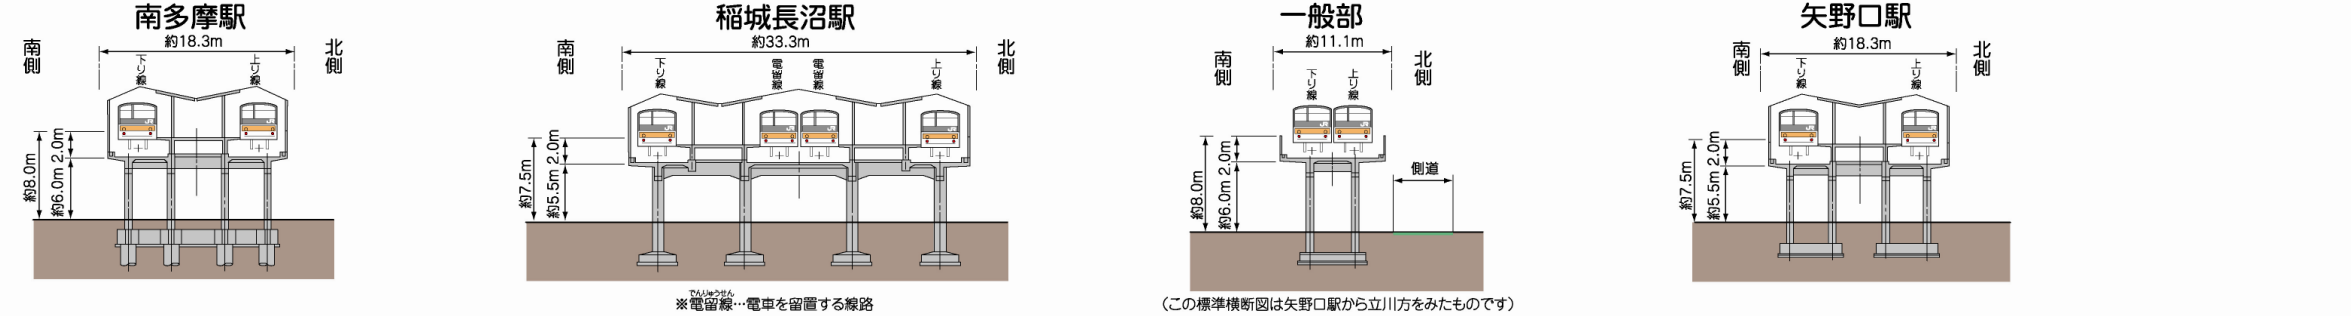

## 縦断面図

